


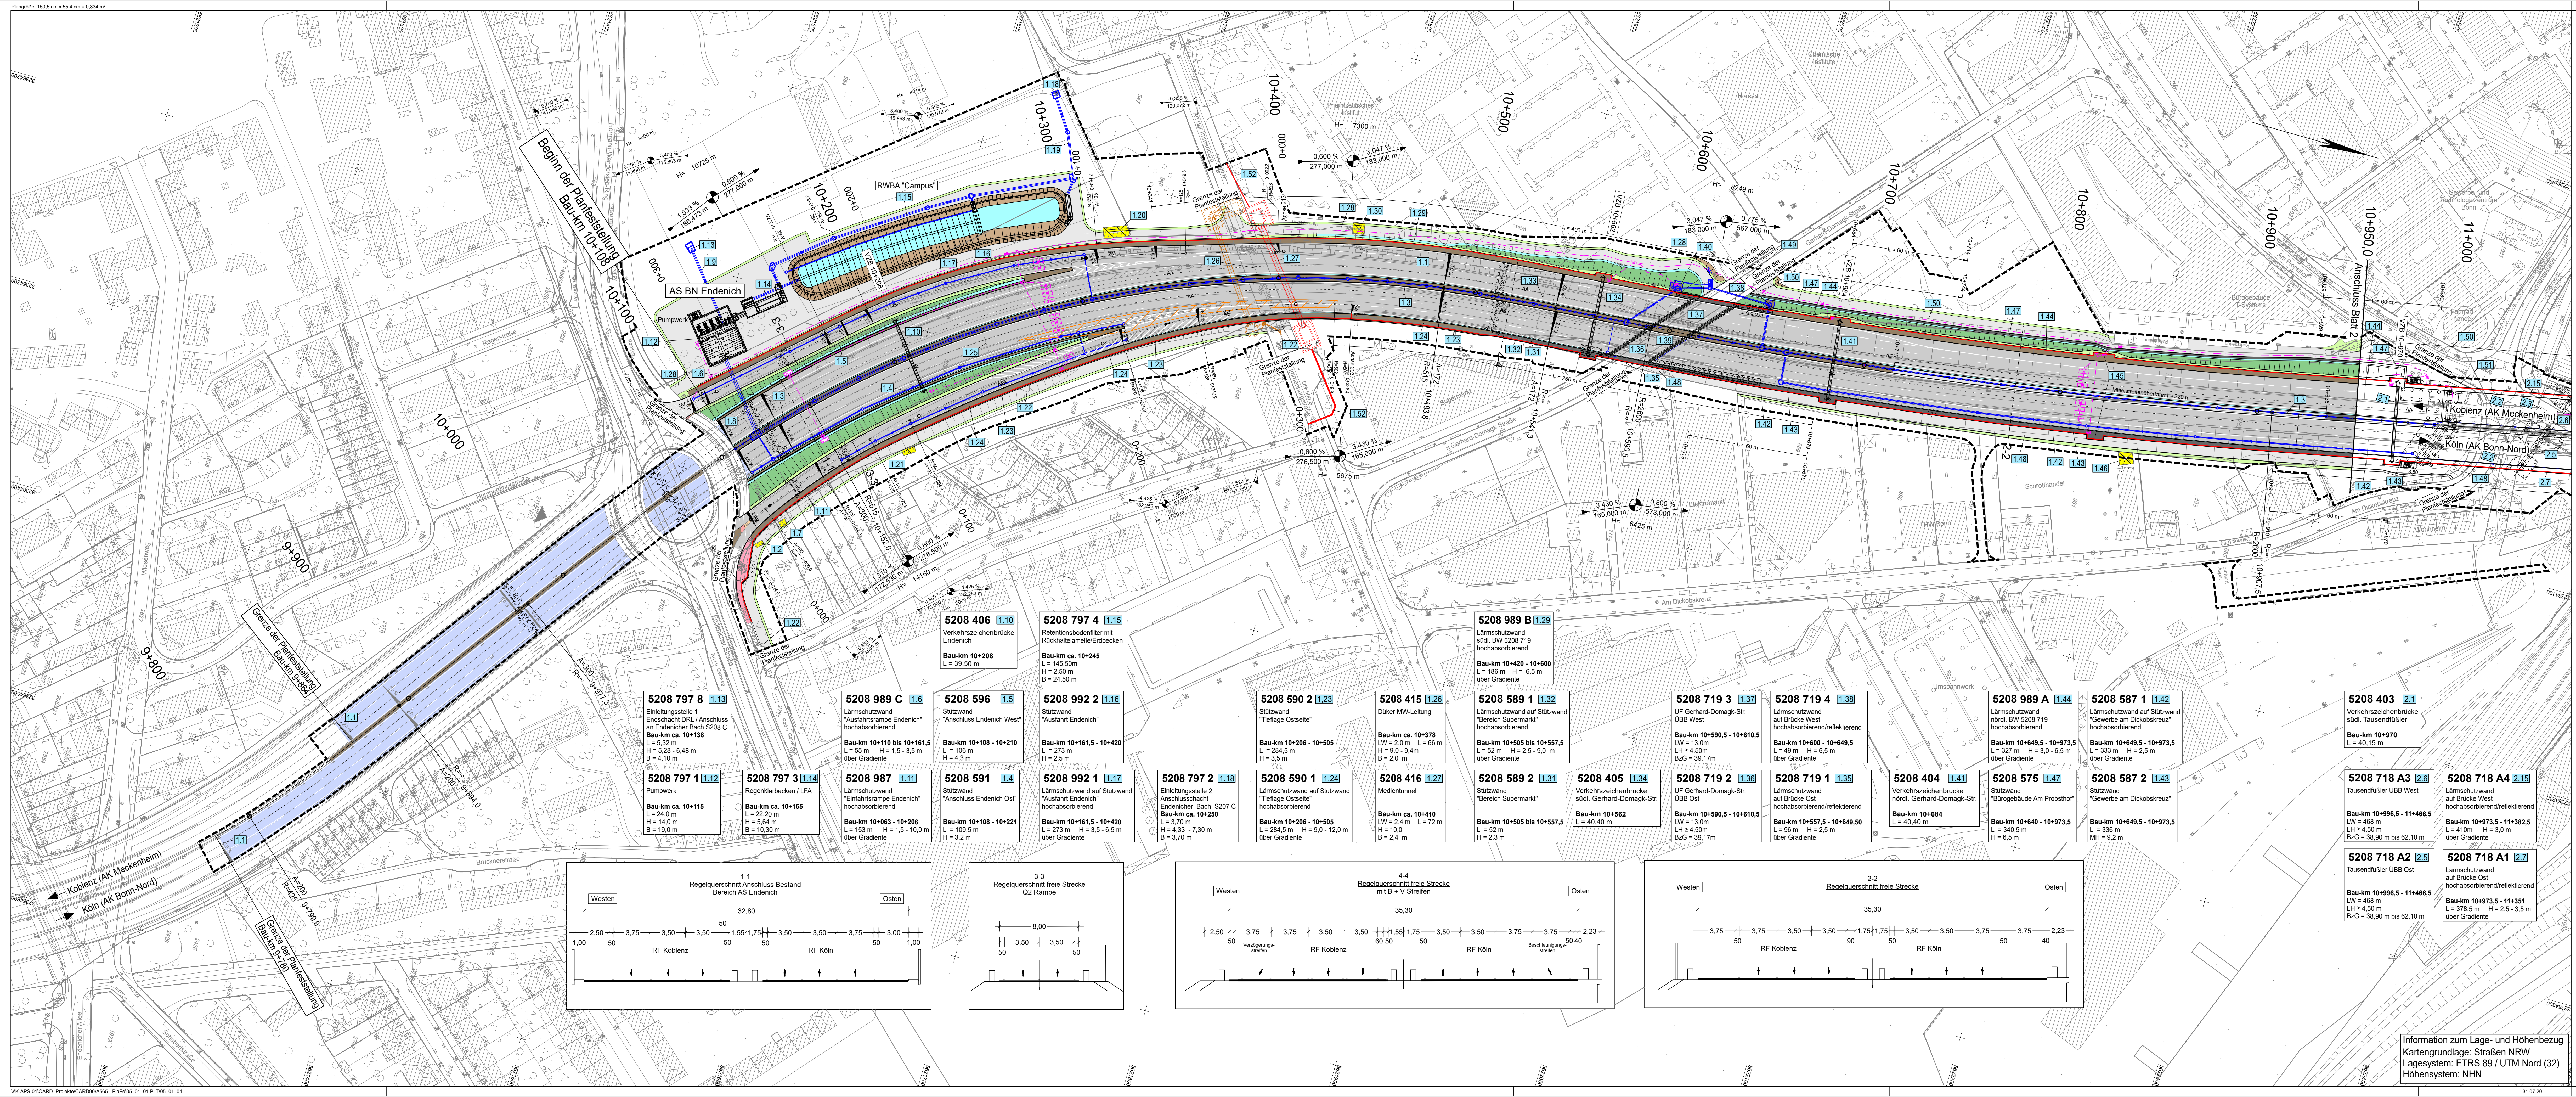

### Zeichenerklärung

- Planung**
- Einschnittsböschung
  - Mauke
  - Entwässerungsrinne
  - Straßenebenenflächen
  - Fahrbahn
  - Bankett
  - Anpassungsbereich Fahrbahn
  - Bankett / Mittelstreifen- u. Überfahrt (gebundener Aufbau)
  - Rad-/Gehweg
  - Kappe (Brücke/Stützwall)
  - Dammabstüpfung
  - Brücke mit Widerlager
  - Wartungsweg
  - Lärmschutzwand
  - Stützwall
- Sonstiges**
- Flurstücksgrenze
  - freizuhaltendes Sichtfeld
  - geplanter Gebäudeabbruch
  - gepl. Verkehrszeichenbrücke (VBA)/(VZB)
  - Baufeldgrenze
- Regelungsverzeichnis**
- Nr. im Regelungsverzeichnis
- Leitungen/ Ausstattung**
- gepl. Kabelschutzhauttrasse (AUSA), nachrichtl. Darstellung
  - gepl. Streckenstation (SST)
  - gepl. Notrufsäule
  - gepl. Kabelschacht
  - gepl. Schienenfeld
- Planung**
- Planung Streckenentwässerung
  - Planung städtischer Mischwasserkanal
  - Planung städtischer Medientunnel

Satzungsgemäß ausgelegen  
in der Zeit vom \_\_\_\_\_ bis \_\_\_\_\_  
in der Gemeinde \_\_\_\_\_

Zeit und Ort der Auslegung sind rechtzeitig vor Beginn der Auslegung ortsbekannt gemacht worden.

Gemeinde: \_\_\_\_\_  
(Dienststempel)

(Unterschrift)

|                                                  |   |                          |                  |
|--------------------------------------------------|---|--------------------------|------------------|
| <b>Schüler-Plan</b><br>Ingenieurgesellschaft mbH | Ingenieurgesellschaft Schüler-Plan Sweco<br>21062019<br>40237 Düsseldorf<br>Tel.: 0211 / 6102-0<br>Fax: 0211 / 6102-399 | Datum<br>21.06.2019      | Name<br>Gerullis |
| <b>sweco</b>                                     |   | gezeichnet<br>21.06.2019 | Schwab           |
|                                                  |   | geprüft<br>21.06.2019    | Diegmann         |
|                                                  |   | Plan-Nr.: 30501          |                  |

|  |                                                                                |  |                        |
|--|--------------------------------------------------------------------------------|--|------------------------|
|  | Regionalniederlassung<br>Vile-Eifel<br>Jülicher Ring 101-103, 53879 Euskirchen |  | Projekt-Nr.<br>44-4004 |
|--|--------------------------------------------------------------------------------|--|------------------------|

|     |                  |       |         |
|-----|------------------|-------|---------|
| Nr. | Art der Änderung | Datum | Zeichen |
|     |                  |       |         |
|     |                  |       |         |

### FESTSTELLUNGSENTWURF

|   |  |                                                   |  |
|---|--|---------------------------------------------------|--|
| Straßenbauverwaltung<br>Regionalniederlassung Vile-Eifel (RNL VE)                                                             |  | Unterlage / Blatt-Nr.: 5.1 / 1<br><b>Lageplan</b> |  |
| Straße / Abschn.-Nr. / Station:<br>A 565 / Abschnitte 4 und 5                                                                 |  | BAB A565<br>Bau-km 10+108 - 10+950                |  |
| PROJIS-Nr.: 05170061 10-20   |  | Maßstab: 1:1000                                   |  |
| A 565<br>6-streifiger Ausbau zwischen der AS BN-Enderich und dem AK BN-Nord<br>Bau-km 10+108 bis 11+900                       |  |                                                   |  |
| Aufgestellt: 20. April 2020<br>Projektgruppenleiter Bonner Autobahnen<br>Regionalniederlassung Vile-Eifel<br>i.A. gez. Frings |  |                                                   |  |

Information zum Lage- und Höhenbezug  
Kartengrundlage: Straßen NRW  
Lagesystem: ETRS 89 / UTM Nord (32)  
Höhensystem: NN