


R 2364016,613
H 5623569,720

R 2364528,634
H 5623966,883

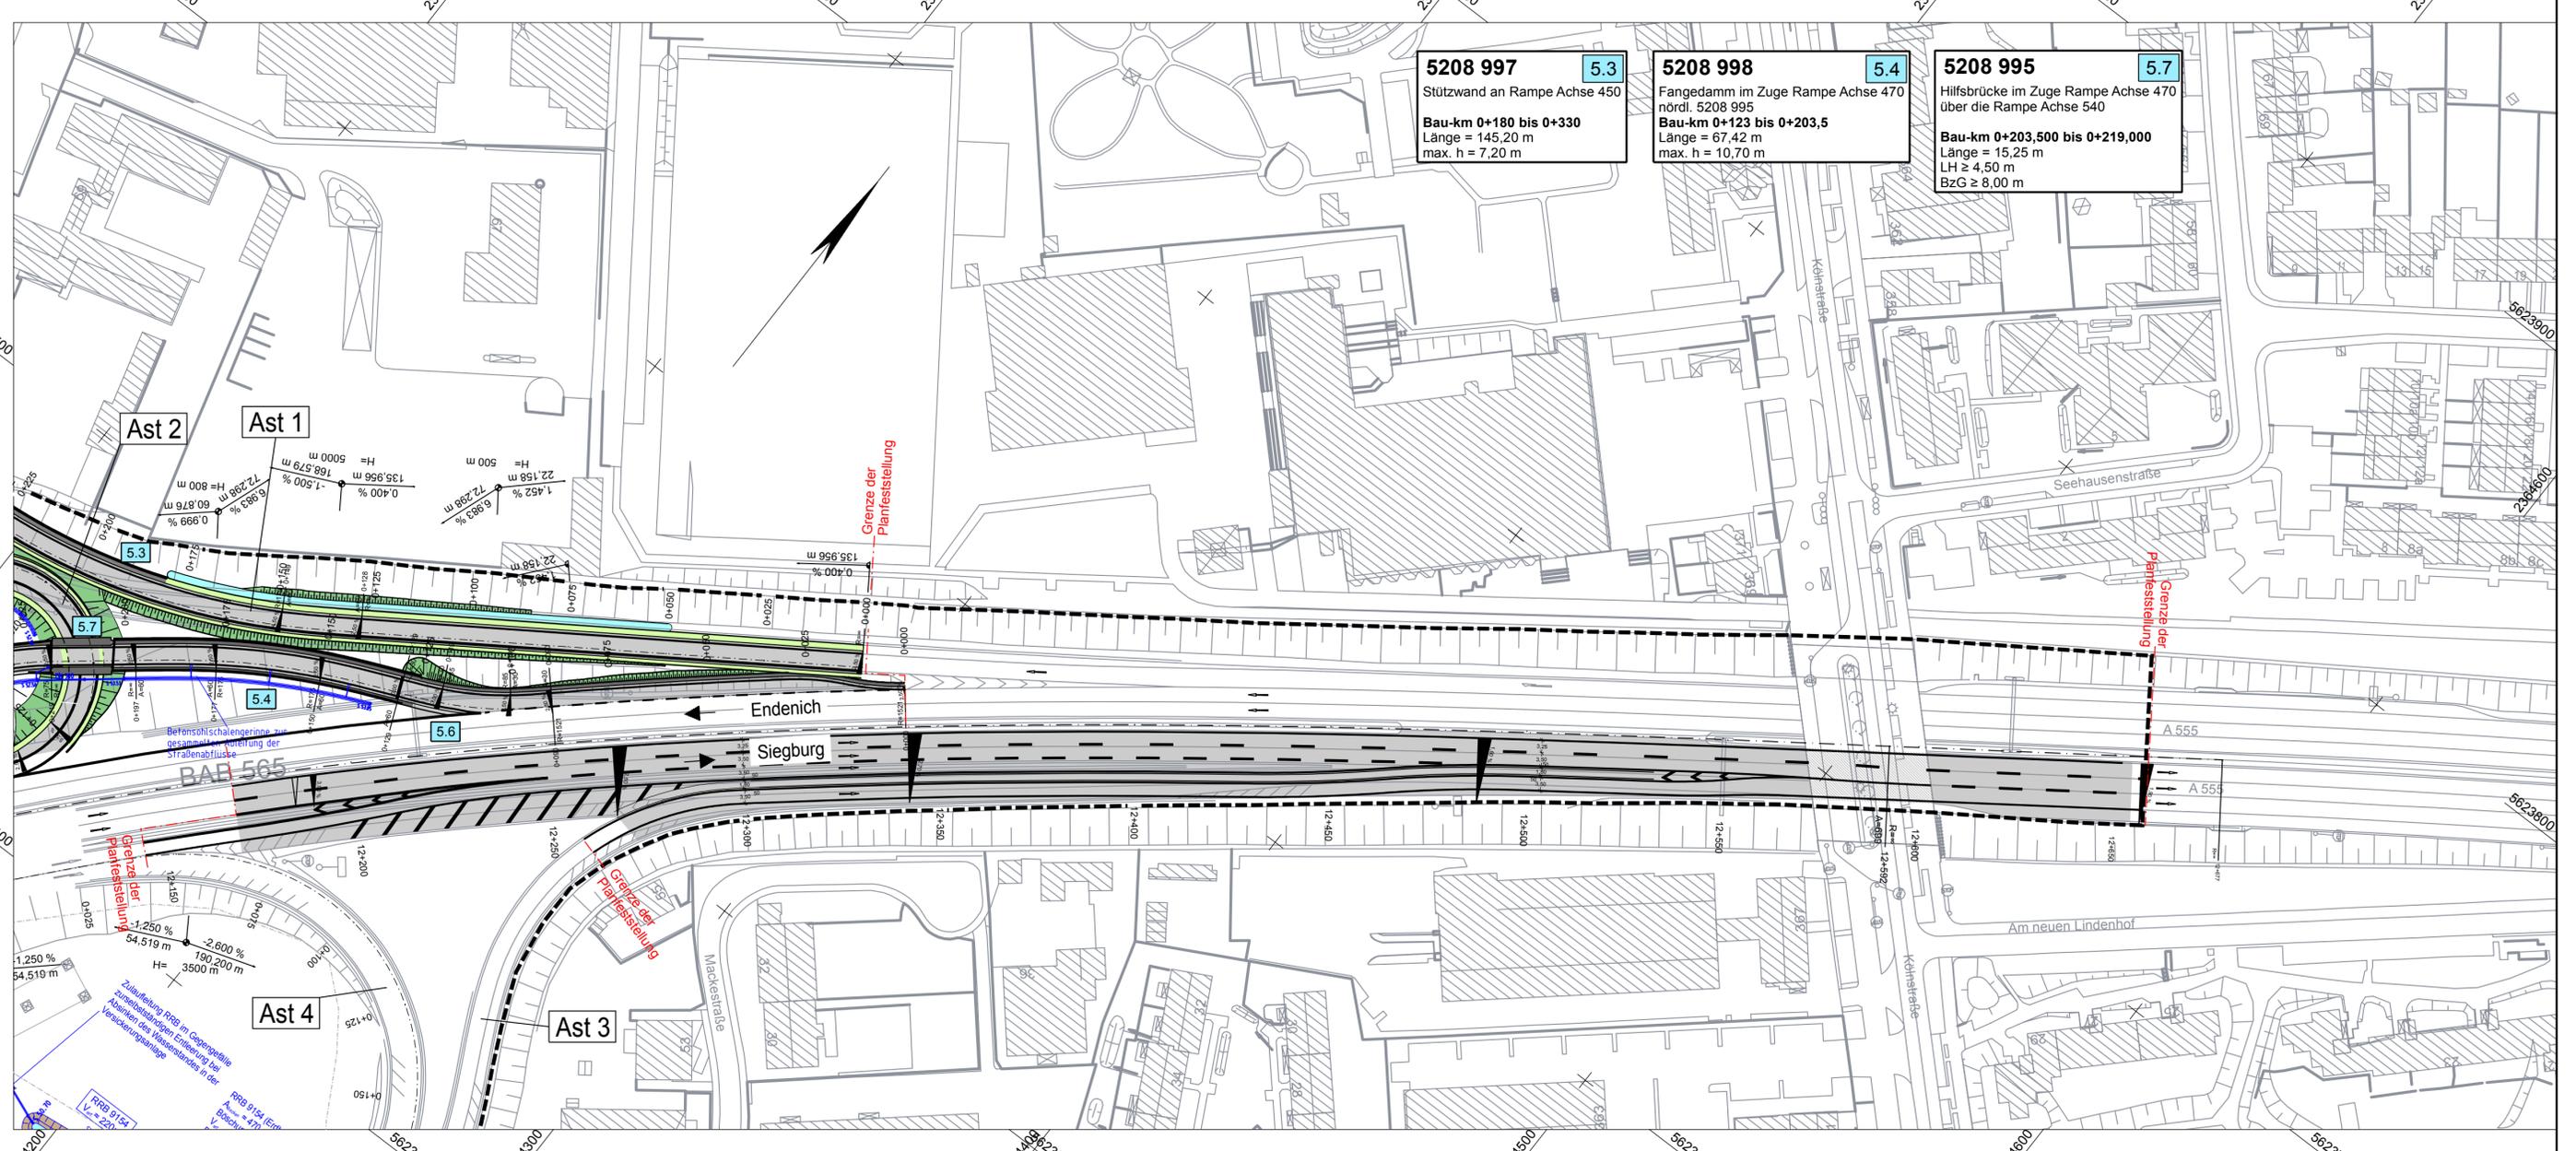


5208 997 5.3
Stützwand an Rampe Achse 450
Bau-km 0+180 bis 0+330
Länge = 145,20 m
max. h = 7,20 m

5208 998 5.4
Fangedamm im Zuge Rampe Achse 470
nördl. 5208 995
Bau-km 0+123 bis 0+203,5
Länge = 67,42 m
max. h = 10,70 m

5208 995 5.7
Hilfsbrücke im Zuge Rampe Achse 470
über die Rampe Achse 540
Bau-km 0+203,500 bis 0+219,000
Länge = 15,25 m
LH ≥ 4,50 m
BzG ≥ 8,00 m

Planung

- Einschnittsböschung
- Fahrbahn mit Achse
- Dammböschung
- Wirtschaftsweg
- Straßennebenflächen
- Fahrbahnteiler / Insel / Parkstreifen
- Einschnittsböschung
- Richtungsfahrbahn Mittelstreifen, Achse
- Richtungsfahrbahn
- Dammböschung
- Brücke
- Tunnel
- Stützwand
- Fahrbahn mit Überholfahrstreifen (ÜFS) bzw. Zusatzfahrstreifen (ZFS)
- Linienbestimmung
- Baufeldgrenze

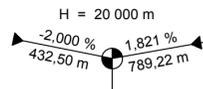

Neigungsbrechpunkt mit Angabe von Ausrundungshalbmesser, Längsneigung und Abstand zum nächsten Neigungsbrechpunkt

Gradientenhochpunkt
Gradiententiefpunkt

Entwässerungsplanung

- Betonschacht mit Nr.
- Regenwasser Entwässerungskanal DN 400
- Entwässerungsrinne Betonschale

Regelungsverzeichnis

- 12 Nr. im Regelungsverzeichnis

Satzungsgemäß ausgelegen
in der Zeit vom _____ bis _____
in der Gemeinde _____

Zeit und Ort der Auslegung sind rechtzeitig vor Beginn der Auslegung ortsüblich bekannt gemacht worden.

Gemeinde: _____
(Dienstsiegel)

(Unterschrift)

Schübler-Plan Ingenieurgesellschaft mbH
SWECO

Ingenieurgesellschaft Schübler-Plan Sweco
c/o Schübler-Plan Ingenieurgesellschaft mbH
Grafenberger Allee 293
40237 Düsseldorf
Tel.: 0211 / 6102-0
Fax: 0211 / 6102-399

bearbeitet	03.04.2020	Kienast
gezeichnet	03.04.2020	Kienast
geprüft	03.04.2020	Diegmann

Plan-Nr.: 31652

Regionalniederlassung
Ville - Eifel
Jülicher Ring 101-103, 53879 Euskirchen

Straßen.NRW.
Landesbetrieb Straßenbau Nordrhein-Westfalen
Projekt-Nr. 44-4004

Nr.	Art der Änderung	Datum	Zeichen

FESTSTELLUNGSENTWURF

Straßenbauverwaltung
Regionalniederlassung Ville-Eifel (RNL VE)

Straße / Abschn.-Nr. / Station:
A 565 / Abschnitte 4 und 5

PROJIS-Nr.: 05170061 10-20

Unterlage / Blatt-Nr.: 5 / 4
Lageplan
Bauzeitl. Verkehrsführung AK BN Nord
Maßstab: 1:1000

A 565
6-streifiger Ausbau zwischen der AS BN-Endenich und dem AK BN-Nord
Bau-km 10+108 bis 11+900

aufgestellt: 20. April 2020

Projektgruppenleiter Bonner Autobahnen
Regionalniederlassung Ville-Eifel

i.A. gez. Frings

Schübler-Plan SWECO
Köln, den 03.04.20
Projekt: C:\AR\0725-16-0701
Zeichnungsprojekt: BL-1001-B-PL-1-VB-1001-B

R 2364191,292
H 5623344,525

R 2364703,312
H 5623741,689