


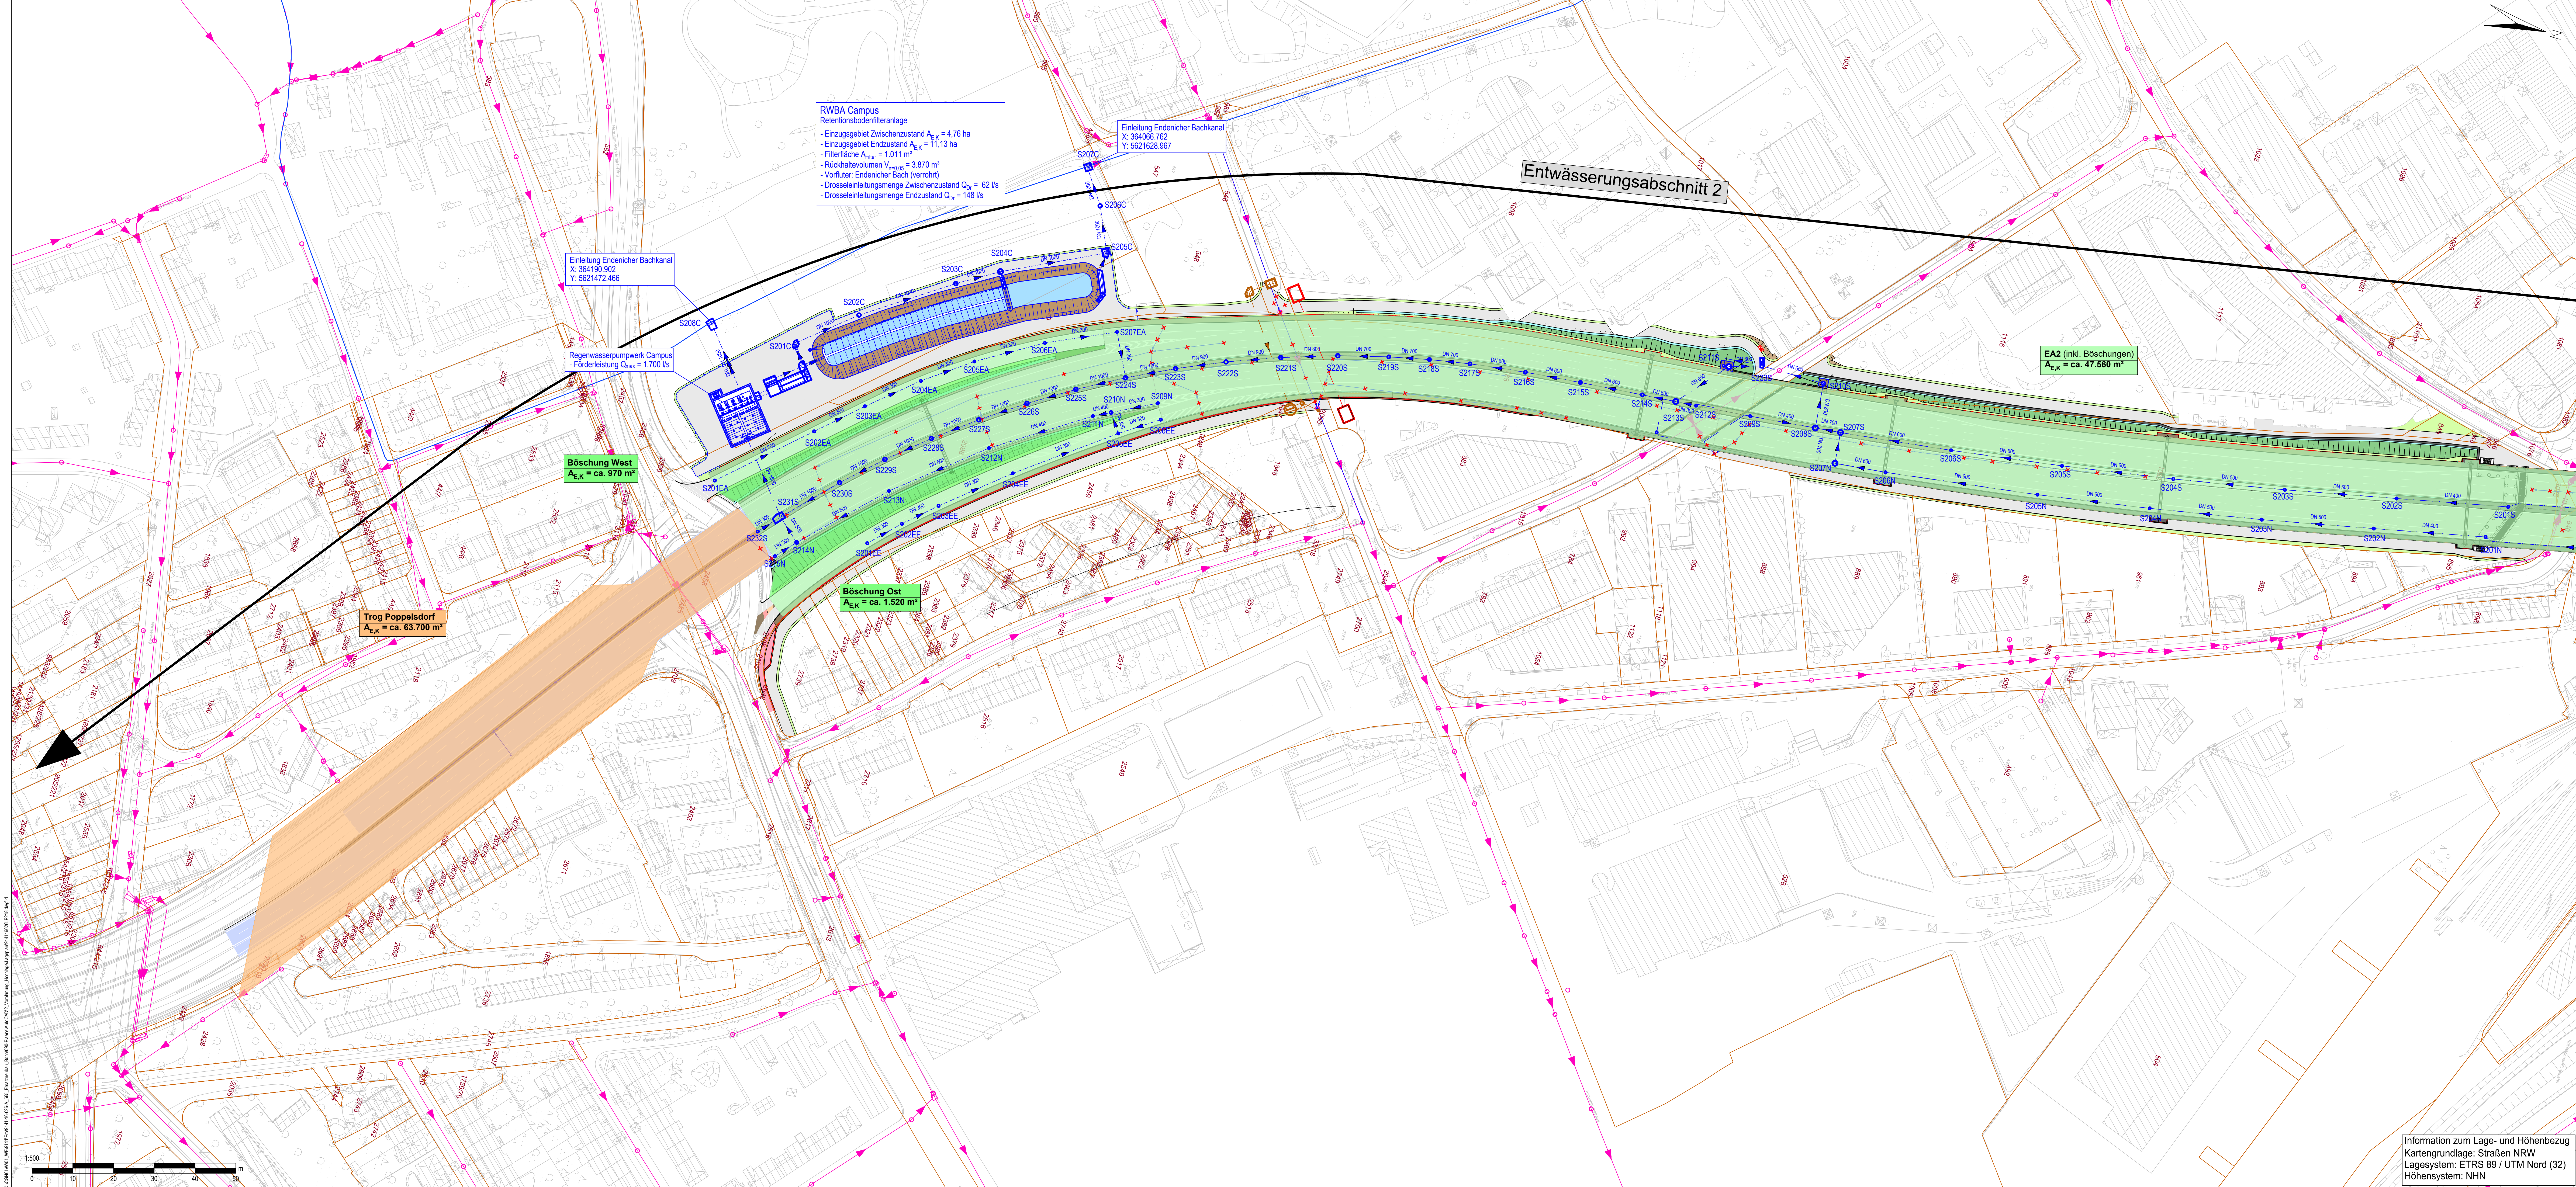

LEGENDE Entwässerung

Planung Streckenentwässerung

- geplante Rohrleitung
- geplanter Revisionsschacht
- Rohrleitungsdurchmesser
- Schachtnummer

Bestand

- Mischwasserkanal
- Regenwasserkanal
- MW-Kanal Rückbau
- RW-Kanal Rückbau

Planung städtische Kanäle / Leitungen

- geplante Rohrleitung MW-Kanal
- geplanter Revisionsschacht MW-Kanal
- geplante Rohrleitung Medientunnel
- geplanter Revisionsschacht Medientunnel

LEGENDE Straßenplanung

Planung

- Einschnittsböschung
- Mulde
- Entwässerungsrinne
- Straßenebenenflächen
- Fahrbahn Bk100 / Bk10
- Bankett
- Bankett / Mittelstreifen-Übergang (gebundener Aufbau)
- Rad-/Gehweg
- Kappe (Brücke/Stützwand)
- Dammabstimmung
- Brücke mit Widerlager
- Wartungsweg
- Lärmschutzwand
- Stützwand

Sonstiges

- Flurstücksgrenze

Satzungsgemäß ausgelegen
in der Zeit vom _____ bis _____
in der Gemeinde _____

Zeit und Ort der Auslegung sind rechtzeitig vor Beginn der Auslegung ortsüblich bekannt gemacht worden.

Gemeinde: _____
(Dienstseigel)

(Unterschrift)

Schüler-Plan Ingenieurgesellschaft SWECO	bearbeitet	Datum	Name
	gezeichnet	13.01.2020	Kron
	geprüft	13.01.2020	Wiedemeyer
Plan-Nr.: 30801			

**Regionalniederlassung
Ville - Eifel**
Jülicher Ring 101-103, 53879 Euskirchen

Straßen.nrw
Projekt-Nr.:
44-4004

Nr.	Art der Änderung	Datum	Zeichen

FESTSTELLUNGSENTWURF

**Straßenbauverwaltung
Regionalniederlassung Ville-Eifel (RNL VE)**

Straße / Abschn.-Nr. / Station:
A 565 / Abschnitte 4 und 5
PROJIS-Nr.: 05170061 10-20

**Unterlage / Blatt-Nr.: 8.1 / 1
Lageplan Entwässerung**
BAB A565
Bau-km 10+108 - 10+950
Maßstab: 1:1000

A 565
6-streifiger Ausbau zwischen der AS BN-Enderich und dem AK BN-Nord
Bau-km 10+108 bis 11+900

Aufgestellt: 20. April 2020
Projektgruppenleiter Bonner Autobahnen
Regionalniederlassung Ville-Eifel
I.A. gez. Frings

Information zum Lage- und Höhenbezug
Kartengrundlage: Straßen NRW
Lagesystem: ETRS 89 / UTM Nord (32)
Höhensystem: NNH