


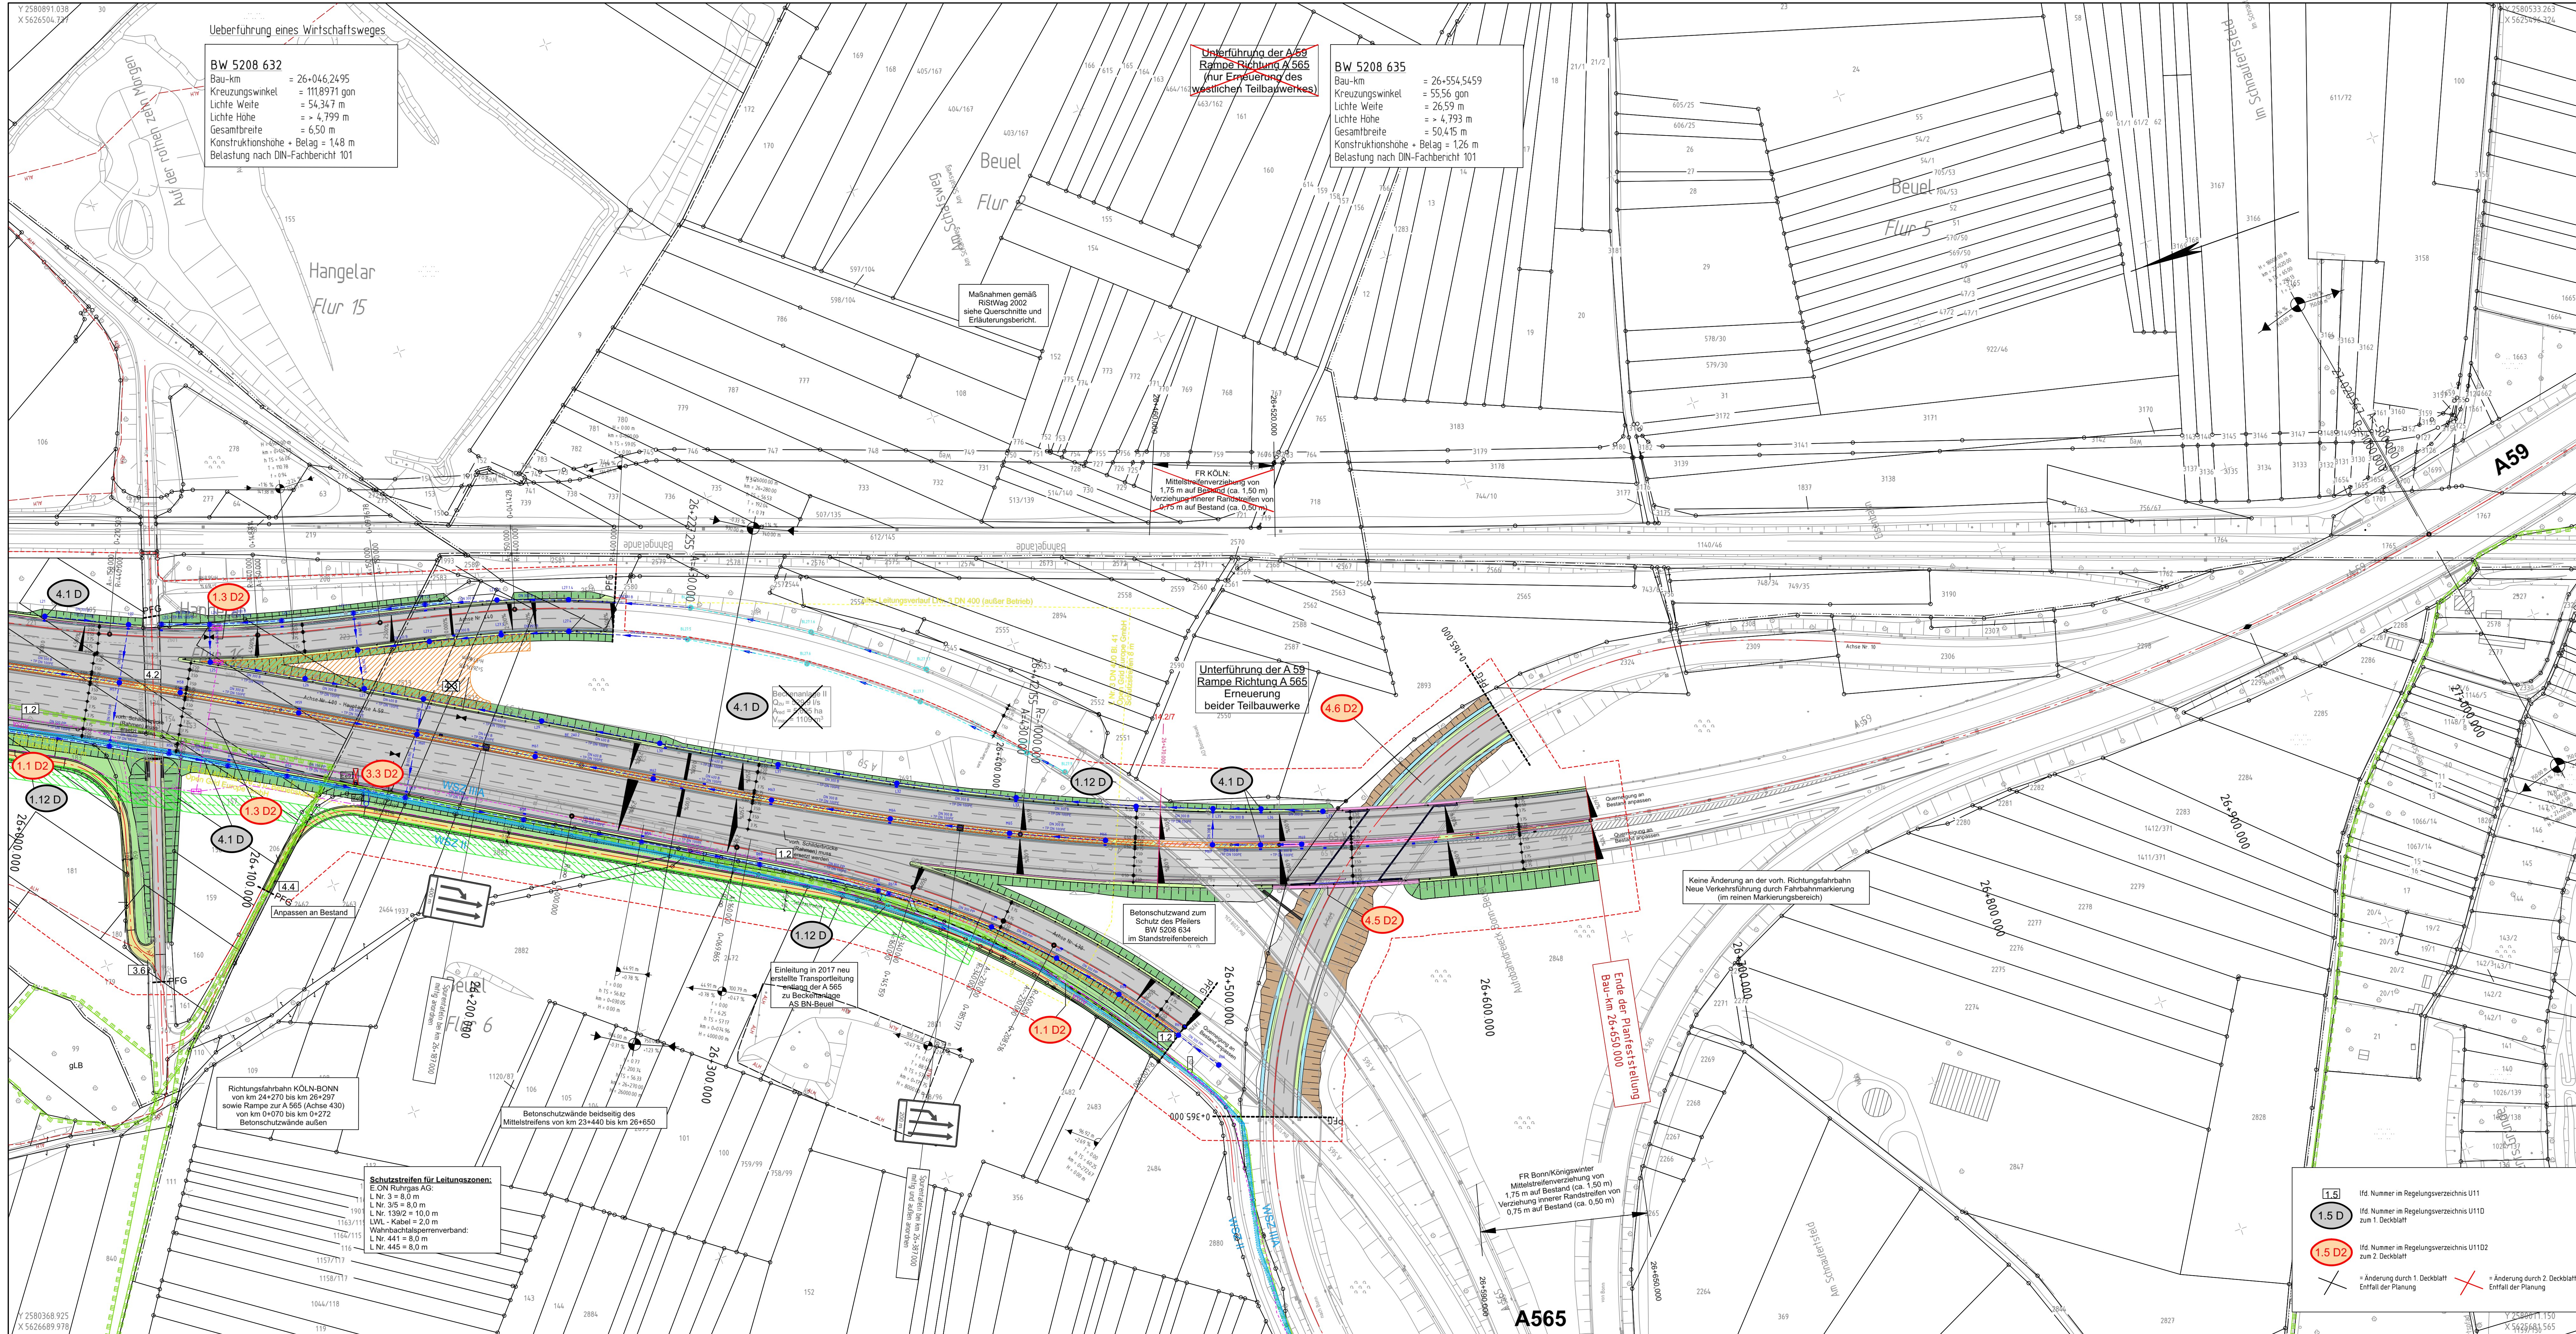

Zeichenerklärung

	Bauwerk		Betonstützwand
	Drainage		Betonstützwand L. auf Stützmauer
	Drainage		Betonstützwand L. auf Stützmauer
Legende

	Drainage		Betonstützwand
	Drainage		Betonstützwand
Verkehrsplanung

	Verkehrsplanung		Verkehrsplanung
	Verkehrsplanung		Verkehrsplanung
Projektinformationen

Projekt-Nr.: 2525AB	Datum: 31.03.2021	Zeichen: WS/SJ/MG
bearbeitet: 31.03.2021	gezeichnet: 31.03.2021	geprüft: 31.03.2021
Ingenieurbüro Scheuch GmbH Bahnhofstraße 10 D-54595 Prüm Tel.: 06551 9611-0 info@scheuch-ingenieur.de		

Die Autobahn

Strasse: A 59	Stationsbereich: 0+000 - 0+165	Blatt: 5D2 / 4D2 / 4
Niederrheinland Hansastraße 2, 47799 Krefeld		Lageplan Maßstab: 1:1000
A 59 8-streifiger Ausbau AD Sankt Augustin-West - AD Bonn-Nordost		
ges. Bau-km: 23+440,000 - 26+650,000		

Planfeststellung

Aufgestellt: 27.04.2022	Niederrheinland Außenstelle Köln
gez. Kolks	