



Schutzabschnitt 1  
Darstellung der verbleibenden Fassaden mit Anspruch  
Wandhöhe H = 9m

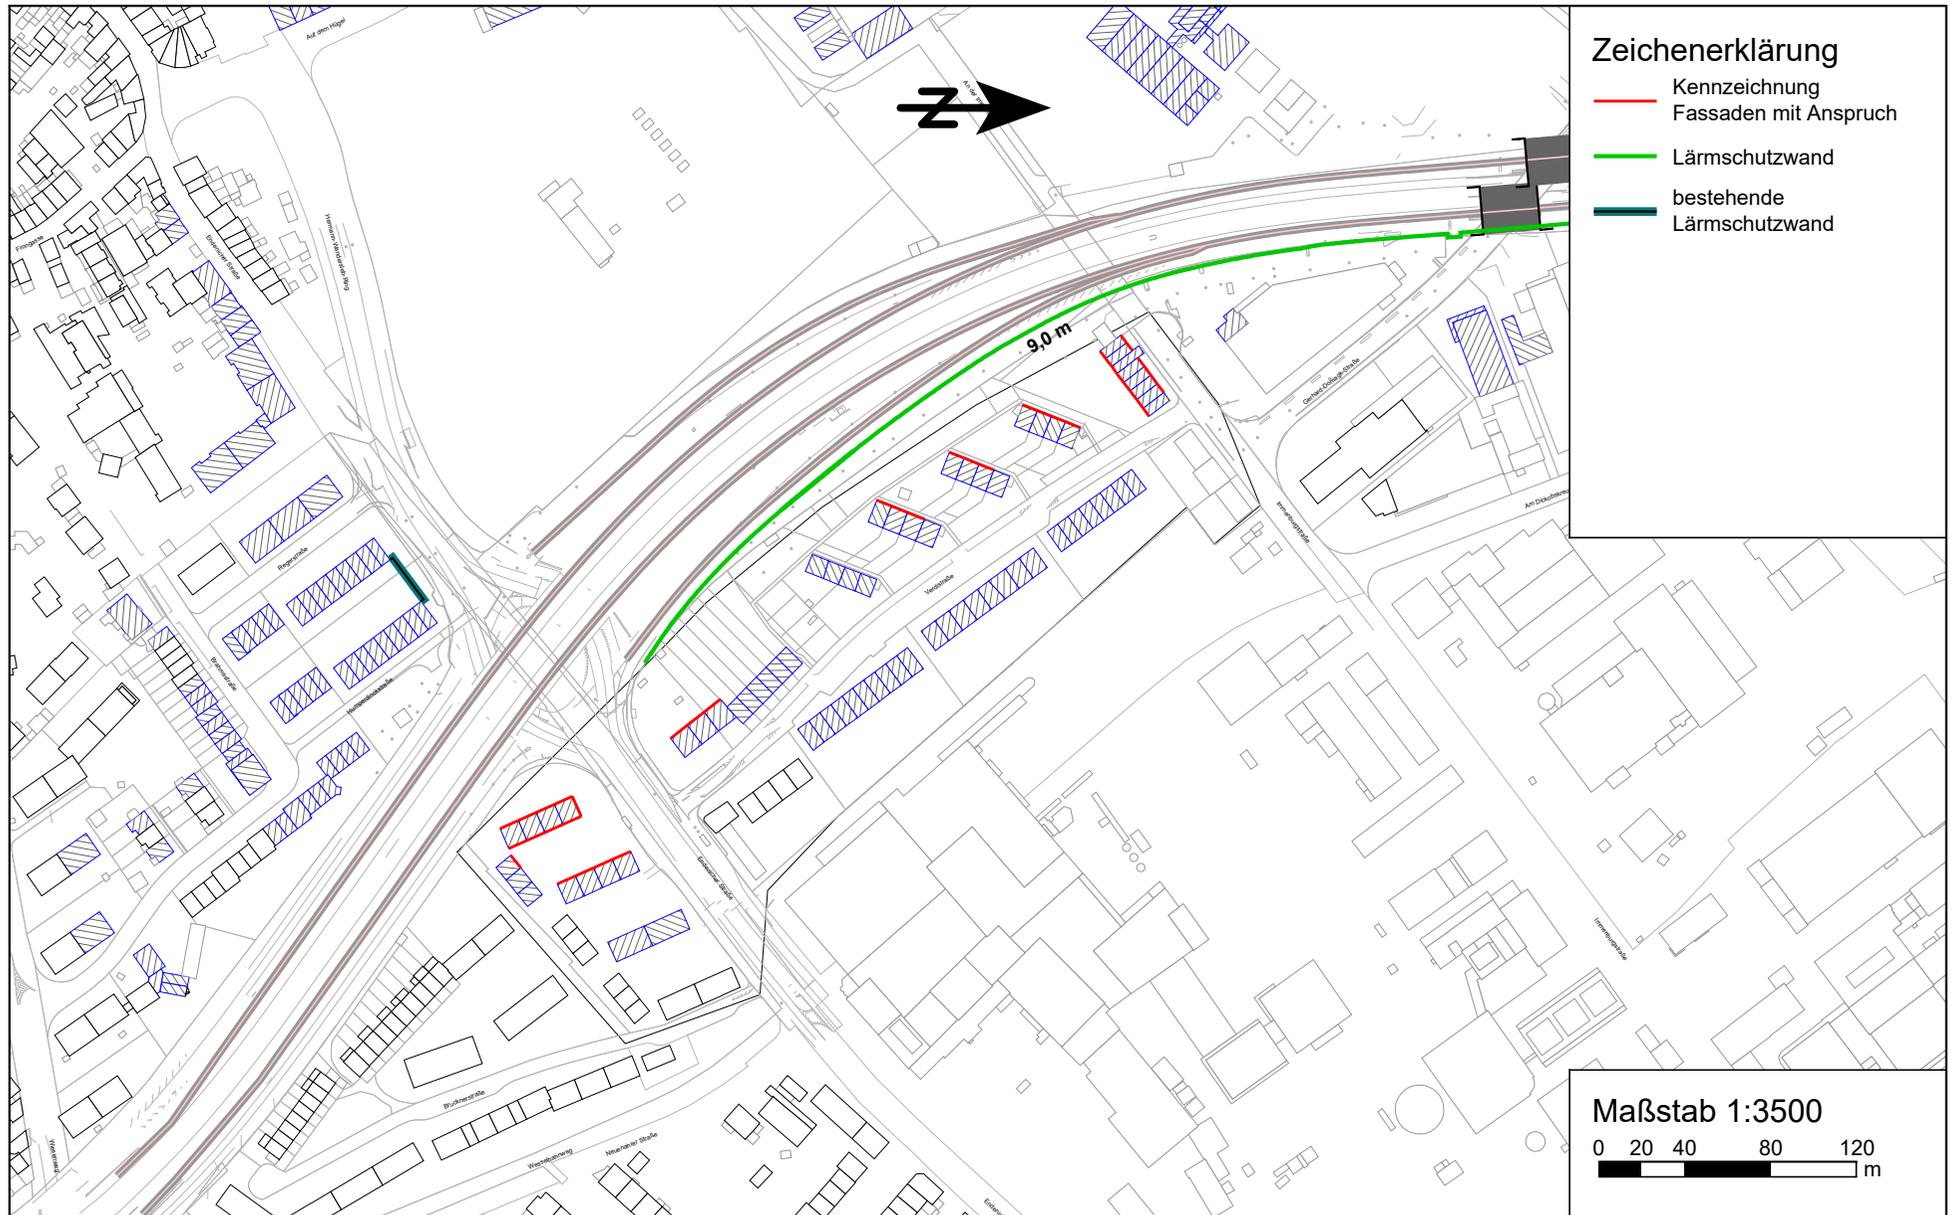


Schutzabschnitt 1  
Darstellung der verbleibenden Fassaden mit Anspruch  
Wandhöhe H = 10m

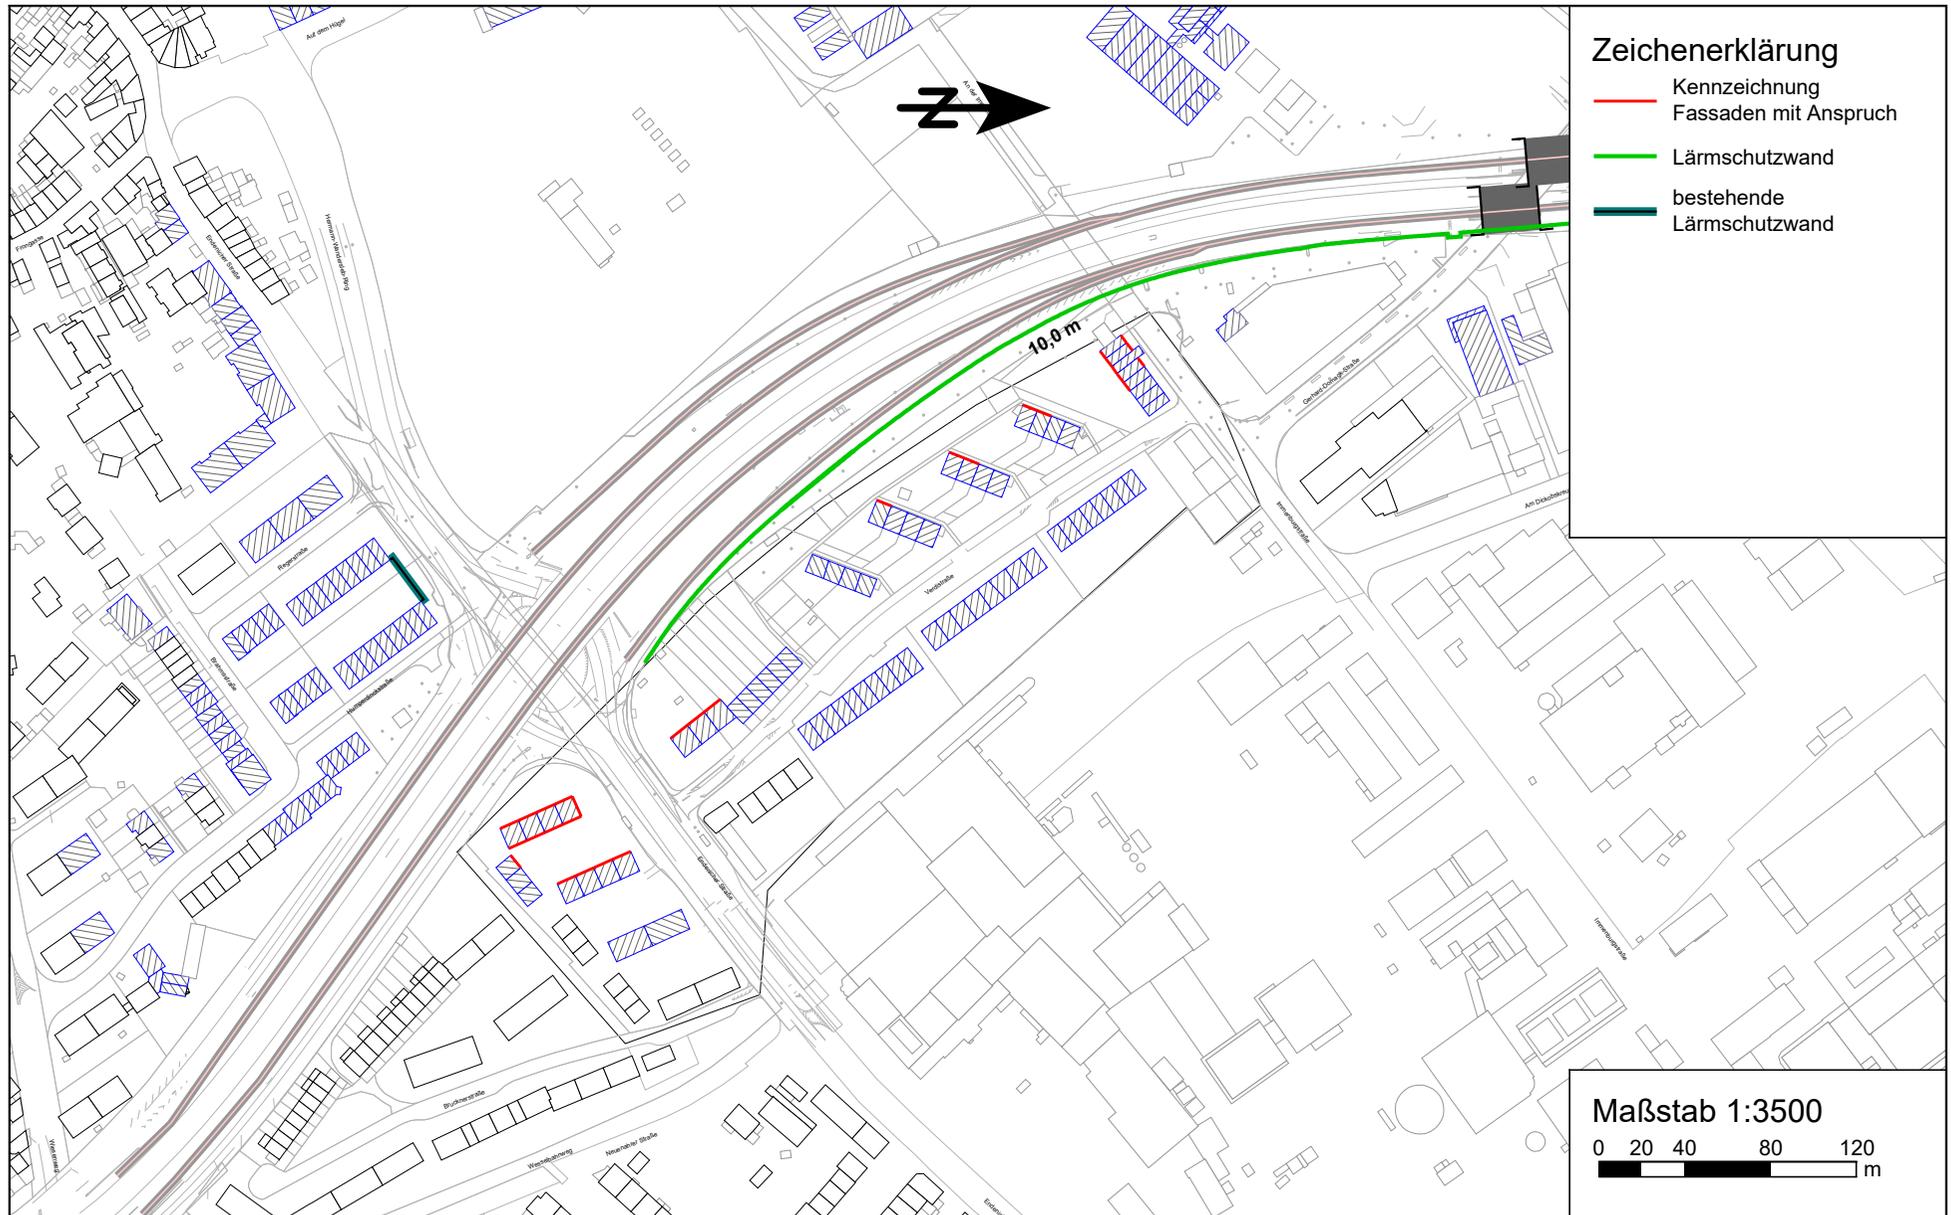



Schutzabschnitt 1  
Darstellung der verbleibenden Fassaden mit Anspruch  
Wandhöhe H = 12m

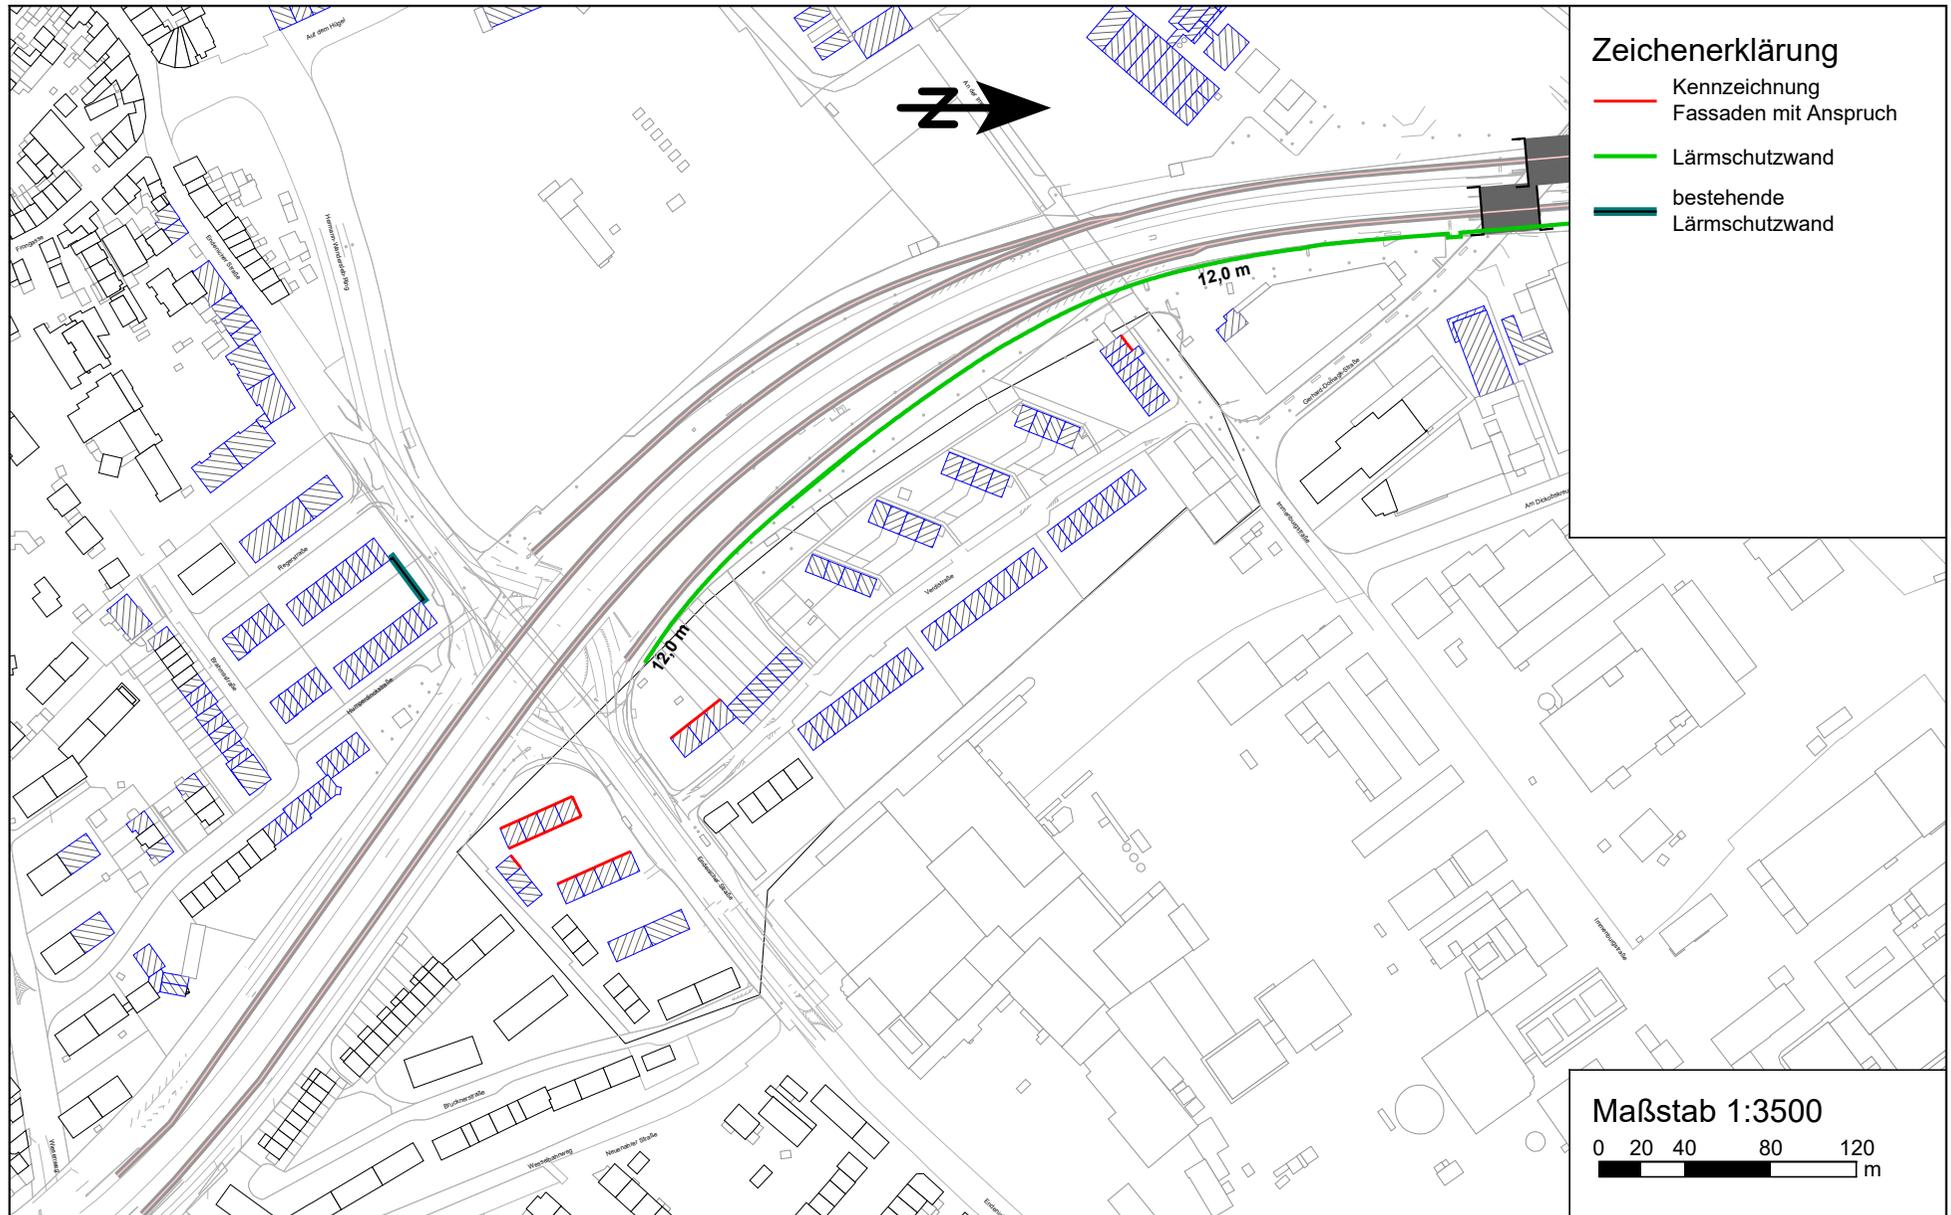

Schutzabschnitt 1  
Darstellung der verbleibenden Fassaden mit Anspruch  
Wandhöhe H = 13m

