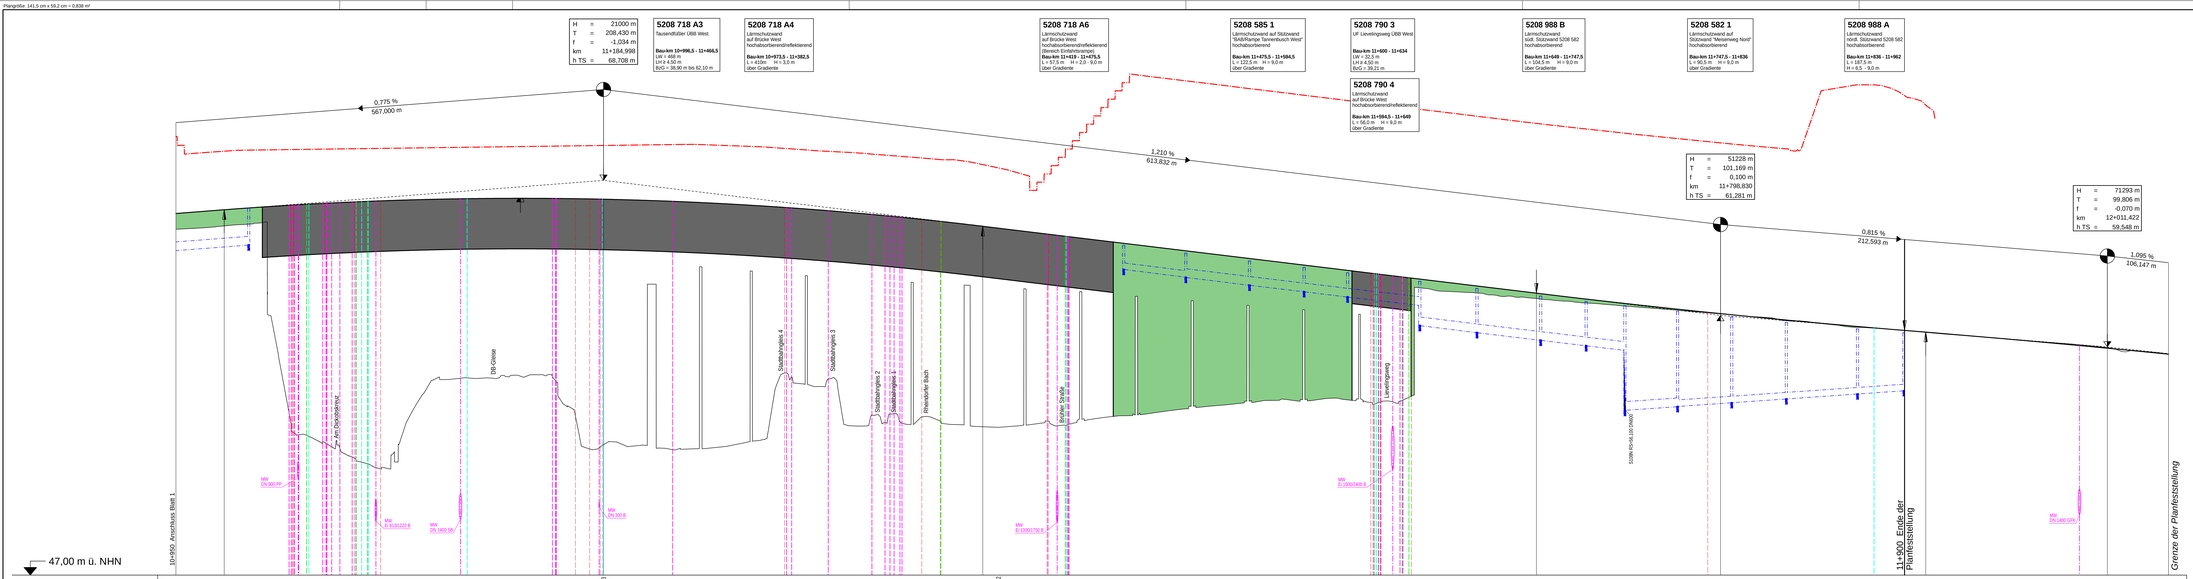

Krümmung

Maßstab 500/R [cm]

Rechtskurve / Linkskurve

352,958 | 460,994 | 657,315 | 766,738 | 982,280

R=∞ L=445,424 m | A=275 L=108,036 m | R=700 L=196,321 m | A=783 L=109,423 m | R=800 L=215,542 m | A=699 L=610,081 m

Querneigung linke RF

Maßstab: 5,00 % / cm [cm]

linker Fahrbahnrand
rechter Fahrbahnrand

Abstand des Fahrbahnrandes von der Drehachse links

a = 11,50 m | a = 11,50 m | a = 11,50 m | a = 11,50 m | undefiniert undefiniert Verziehung | undefiniert undefiniert Verziehung | a = 3,67 m

970,400 970,390 | 245,712 | 285,712 | 361,977 352,960 | 460,996 | 645,000 644,990 | 846,013 835,000 | 860,000 | 875,000 887,988 | 897,574 885,000 900,000 905,000 | 975,000 | 45,000

q = 2,5 % | Δs = 0,266 % | q = 5 % | Δs = 0,115 %

q = 2,5 % | Δs = 0,097 % | q = 5 % | Δs = 0,105 %

Abstand des Fahrbahnrandes von der Drehachse rechts

a = 4,10 m Verziehung | a = 4,20 m | Verziehung a = 4,10 m | Verziehung a = 4,10 m | a = 4,50 m | a = 4,50 m

Zeichenerklärung

- Gradientenscheitelpunkt
- Gradiententiefpunkt
- Ausrundungsbeginn Kuppe / Ausrundungsende Wanne
- Neigungsänderungspunkt mit Angabe von Ausrundungshalbmesser, Tangentenlänge, Sachlänge, Station, reine Tangentenschnittpunkte
- Damm
- Einschnitt
- Graben/Mulde links
- Graben/Mulde rechts
- Rohrleitung mit Angabe der Dimension, des Materials und der Längsneigung
- links
- rechts
- mitte
- Schacht links
- Schacht mitte
- Schacht rechts
- Schacht mitte u. rechts
- Lärmschutz
- Lärmschutzwand

Versorgungseinrichtungen vorhanden

- Wasserleitung
- Gasleitung
- E-Leitung
- Fernmeldeleitung
- Fernheizleitung
- Ausa Fernmeldeleitung
- Autobahnentwässerung
- Kabelkanal DB
- Mischwasser
- Kabelkanal

Satzungsgemäß ausgelegen
in der Zeit vom _____
bis _____
in der Gemeinde _____

Zeit und Ort der Auslegung sind rechtzeitig vor Beginn der Auslegung ortsüblich bekannt gemacht worden.

Gemeinde: _____

(Dienstsiegel)

(Unterschrift)

Schüßler-Plan
Ingenieurgesellschaft mbH
SWECO
Ingenieurgemeinschaft Schüßler-Plan Sweco
c/o Schüßler-Plan Ingenieurgesellschaft mbH
Grafenberger Allee 293
40237 Düsseldorf
Tel.: 0211 / 6102-0
Fax: 0211 / 6102-399

	Datum	Name
bearbeitet	21.06.2019	Gerullis
gezeichnet	21.06.2019	Schwab
geprüft	21.06.2019	Diegmann

Plan-Nr.:

Regionalniederlassung
Ville - Eifel
Jülicher Ring 101-103, 53879 Euskirchen

Straßen.NRW.
Landesbetrieb Straßenbau Nordrhein-Westfalen

Projekt-Nr.
44-4004

Nr.	Art der Änderung	Datum	Zeichen

FESTSTELLUNGSENTWURF

Straßenbauverwaltung
Regionalniederlassung Ville-Eifel (RNL VE)

Straße / Abschn.-Nr. / Station:
A 565 / Abschnitte 4 und 5

PROJIS-Nr.: 05170061 10-20

Unterlage / Blatt-Nr.: 6.1 / 2

Höhenplan

A 565 RF Süd
Bau-km 10+950,000 - 12+045,000

Maßstab: 1:1000/100

A 565
6-streifiger Ausbau zwischen der AS BN-Endenich und dem AK BN-Nord
Bau-km 10+108 bis 11+900

Aufgestellt: 20. April 2020

Projektgruppenleiter Bonner Autobahnen
Regionalniederlassung Ville-Eifel
i.A. gez. Frings