

Versorgungseinrichtungen vorhanden



- Wasserleitung
- Gasleitung
- E-Leitung
- Fernmeldeleitung
- Fernheizleitung
- Ausa Fernmeldeleitung
- Autobahntwässerung
- Kabelkanal DB
- Mischwasser
- Kabelkanal

Zeichenerklärung

Gradientenhochpunkt
 Gradiententiefpunkt
 Ausrundungsbeginn Kruppe / Ausrundungsende Wanne
 Neigungsbrechpunkt mit Angabe von: Ausrundungshalbmesser, Tangentenlänge, Stüchhöhe, Bau-km, Höhe Tangentenschnittpunkt
 Rohrleitung mit Angabe der Dimension, des Materials und der Längsneigung
 Schacht links, Schacht mitte, Schacht rechts, Schacht mitte u. rechts
 Lärmschutz, Lärmschutzwand

51,00 m ü. NHN

Brückenbauwerke																									
Entwässerung	DN 300 1,79 % DN 300 2,50 % DN 300 3,45 % DN 300 3,48 % DN 300 0,50 %																								
Gradientenhöhe	62,14	62,15	62,03	61,78	61,54	61,39	60,87	60,22	59,43	58,60	57,96	57,51	57,43	57,27	57,23	57,38	57,53	57,69	57,85	58,02	58,21	58,40	58,57		
Stationen Gradiente	-23,00	-20,00	0,00	20,00	40,00	60,00	73,00	80,00	100,00	120,00	140,00	160,00	180,00	200,00	205,25	220,00	240,00	260,00	270,00	280,00	290,00	300,00	310,00	320,00	328,36
Geländehöhe	62,14	62,15	62,03	61,78	61,39	60,87	60,22	59,43	58,60	57,96	57,51	57,43	57,27	57,23	57,38	57,53	57,69	57,85	58,02	58,21	58,40	58,57			
Stationen Gelände	-23,00	-20,00	0,00	20,00	40,00	60,00	80,00	100,00	120,00	140,00	160,00	180,00	200,00	220,00	240,00	260,00	270,00	280,00	290,00	300,00	310,00	320,00	328,36		

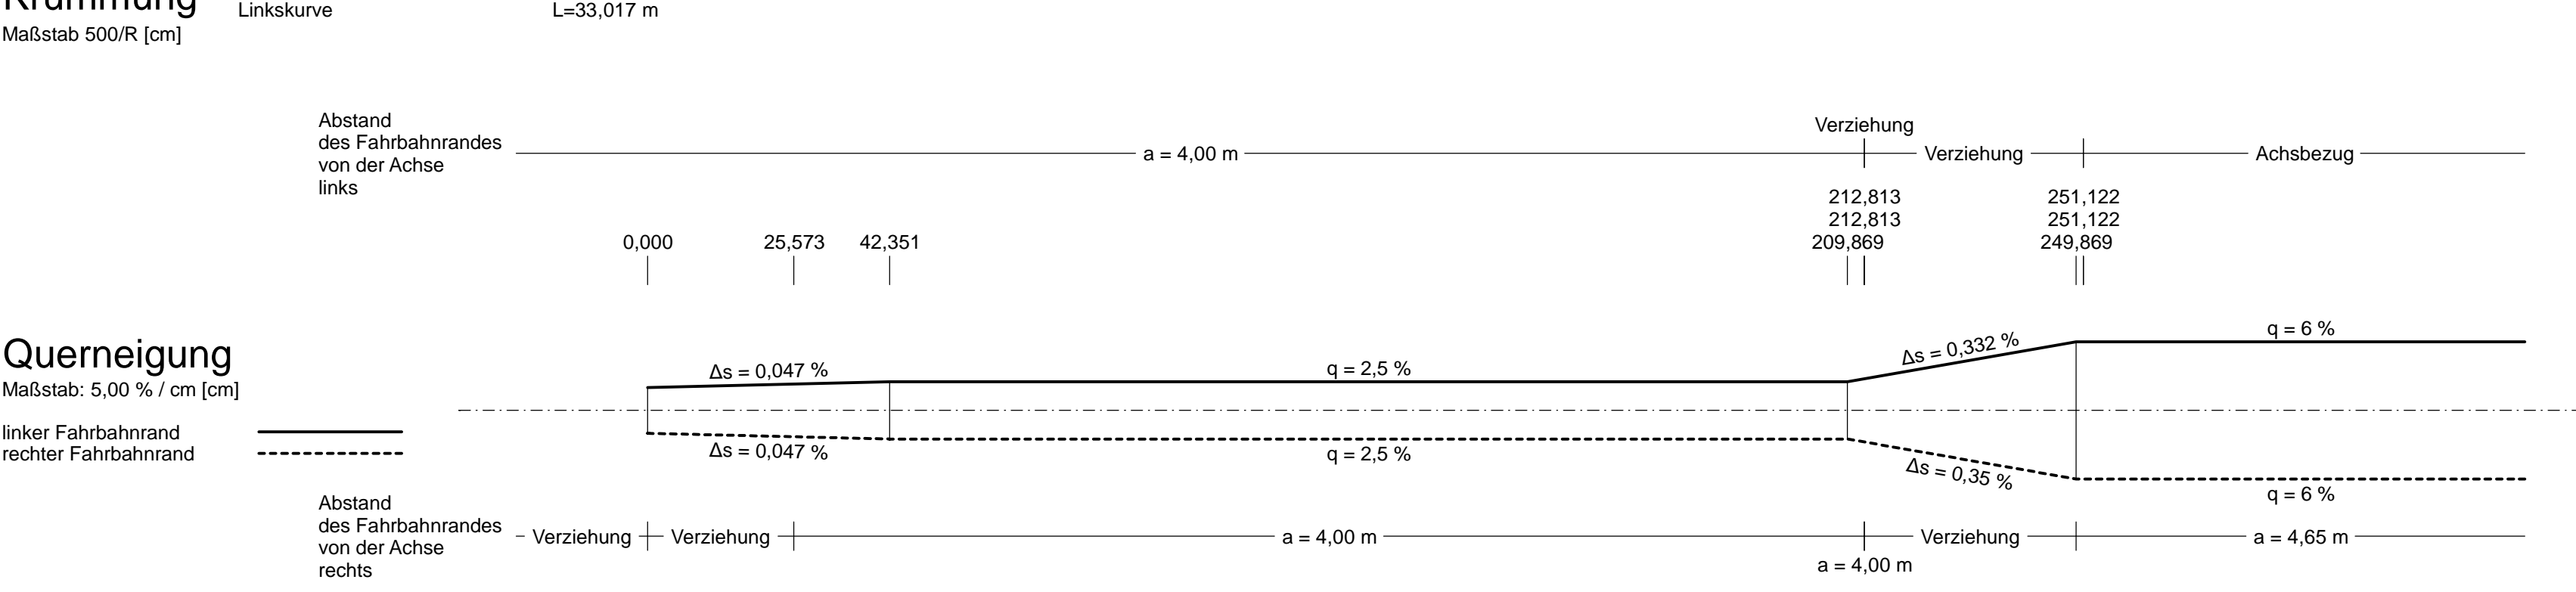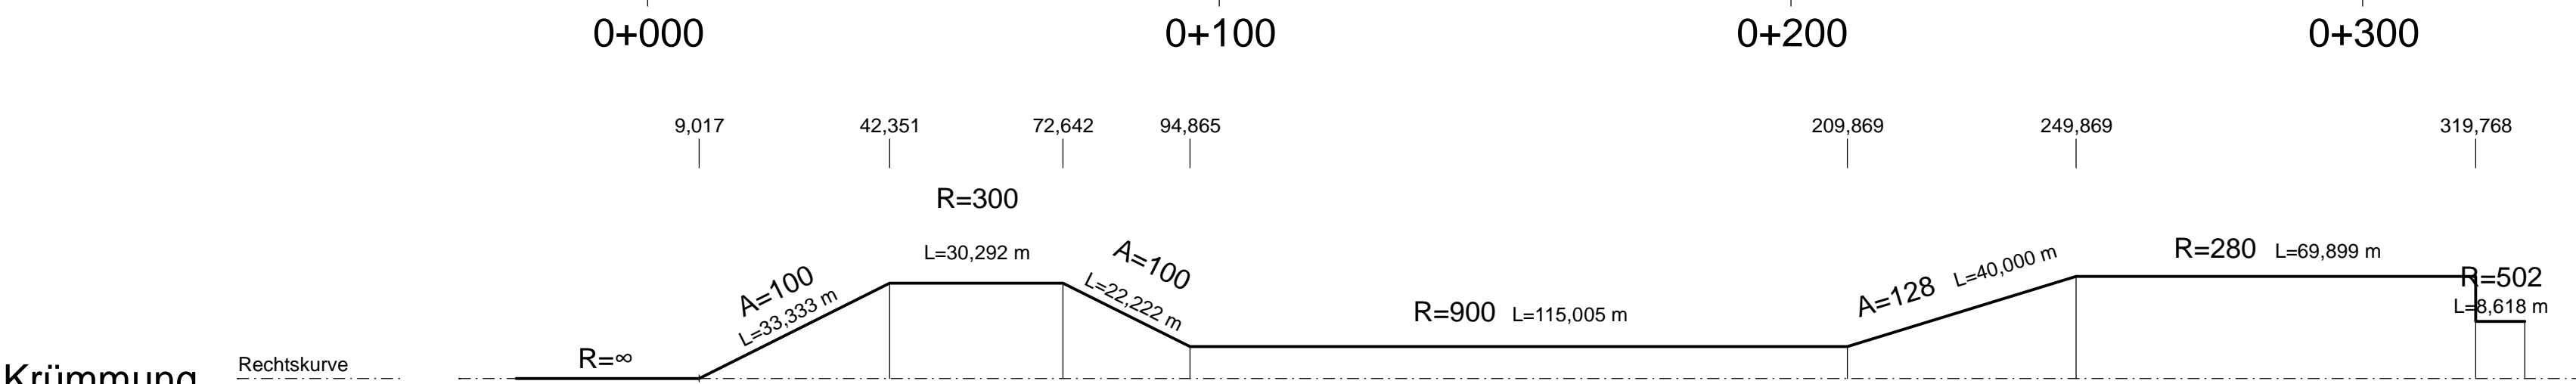

Satzungsgemäß ausgelegt in der Zeit vom _____ bis _____ in der Gemeinde _____

Zeit und Ort der Auslegung sind rechtzeitig vor Beginn der Auslegung ortsbüchlich bekannt gemacht worden.

Gemeinde: _____

(Unterschrift)

Ingenieurgesellschaft Schübler-Plan Sweco c/o Schübler-Plan Ingenieurgesellschaft mbH Grafenberger Allee 293 40237 Düsseldorf Tel.: 0211 / 6102-0 Fax: 0211 / 6102-399	bearbeitet	21.06.2019	Gerullis
	gezeichnet	21.06.2019	Schwab
	geprüft	21.06.2019	Diegmann

Plan-Nr.: _____

Regionalniederlassung
 Ville - Eifel
 Jülicher Ring 101-103, 53879 Euskirchen

Projekt-Nr.
44-4004

Nr.	Art der Änderung	Datum	Zeichen

FESTSTELLUNGSENTWURF

Straßenbauverwaltung
 Regionalniederlassung Ville-Eifel (RNL VE)

Unterlage / Blatt-Nr.: **6.3 / 1**
Höhenplan
 Straße / Abschn.-Nr. / Station:
 A 565 / Abschnitte 4 und 5
 Bau-km 0-023,000 - 0+328,364
 PROJIS-Nr.: 05170061 10-20
 Maßstab: 1:1000/100

A 565
 6-streifiger Ausbau zwischen der AS BN-Endenich und dem AK BN-Nord
 Bau-km 10+108 bis 11+900

Aufgestellt: 20. April 2020
 Projektgruppenleiter Bonner Autobahnen
 Regionalniederlassung Ville-Eifel
 i.A. gez. Frings