


Y 32364016.613  
X 5623569.720

Y 32364528.633  
X 5623966.884

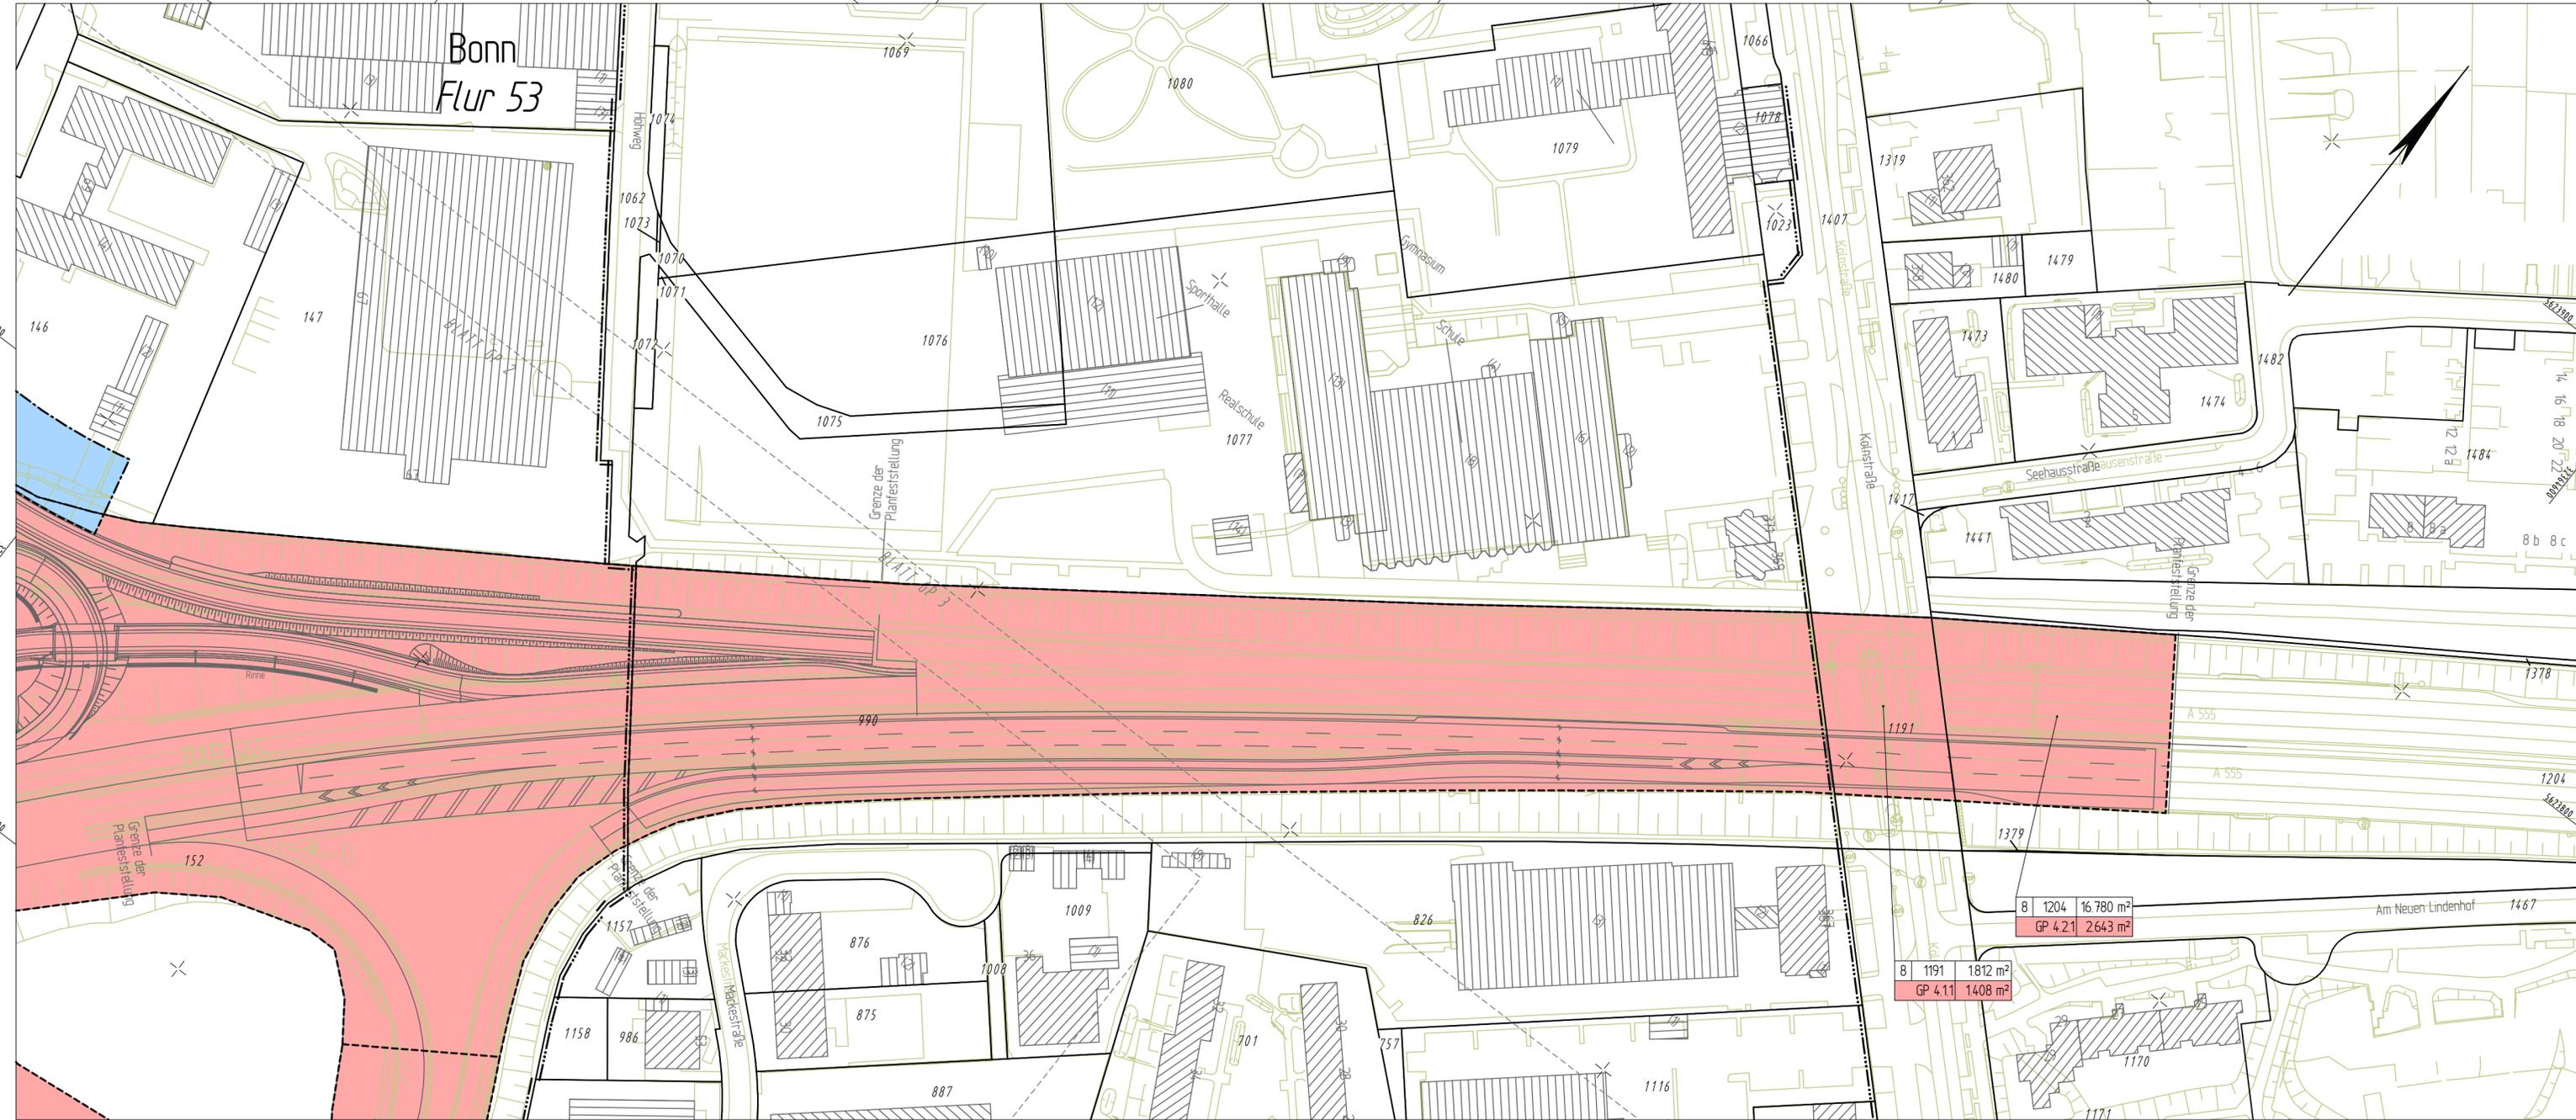

Y 32364191.291  
X 5623344.526

Y 32364703.312  
X 5623741.690

Satzungsgemäß ausgelegen  
in der Zeit vom \_\_\_\_\_  
bis \_\_\_\_\_  
in der Gemeinde \_\_\_\_\_

Zeit und Ort der Auslegung sind rechtzeitig vor Beginn der Auslegung ortsüblich bekannt gemacht worden.

Gemeinde: \_\_\_\_\_  
(Dienstsiegel)

(Unterschrift)



**Regionalniederlassung  
Ville-Eifel**  
Jülicher Ring 101-103, 53879 Euskirchen



**Strassen.NRW**  
Landesbetrieb Straßenbau Nordrhein-Westfalen

Projekt-Nr.  
**44-4004**

Nr.	Art der Änderung	Datum	Zeichen
	Erstellung GE Pläne	April 2020	Hamacher

# FESTSTELLUNGSENTWURF

Landesbetrieb Straßenbau Nordrhein-Westfalen	Unterlage / Blatt-Nr.: 10.1 / GP 4 Grunderwerbsplan
Straße: A 565    Abschnitte 4 und 5	Maßstab: 1 : 1 000
PROJIS-Nr.: 05170061 10-20	

**A 565**  
6-streifiger Ausbau zwischen der  
AS BN-Endenich und dem AK BN-Nord  
Bau-km 10+108 bis 11+900

Aufgestellt: 15.06.2020  
Projektgruppenleiter Bonner Autobahnen  
Regionalniederlassung Ville-Eifel  
i.A. gez. Frings