Bestand

Biotoptypencodierung gem. LANUV NRW 09/2008

FG Abgrabungsgewässer
- wf3 bedingt naturnah

FO Fluss
- wf6 bedingt naturfern

AE2
- 90 mit lebensraumtypischen Baumarten - Anteilen über alle vorhandenen Schichten (ohne Krautschicht) 70 < 90 %
- ta1-2 geringes (ta2) - mittleres Baumholz (ta1), BHD > 14 - 49 cm
- m Strukturen lebensraumtypischer Baumarten, mittel bis schlecht ausgeprägt

BA Feldgehölz
- 90 mit lebensraumtypischen Baumarten - Anteilen über alle vorhandenen Schichten (ohne Krautschicht) 70 < 90 %
- 70 mit lebensraumtypischen Baumarten - Anteilen über alle vorhandenen Schichten (ohne Krautschicht) 50 < 70 %
- 50 mit lebensraumtypischen Baumarten - Anteilen über alle vorhandenen Schichten (ohne Krautschicht) 30 < 50 %
- ta3-5 Jungwuchs (ta5) - Stangenholz (ta3), BHD bis 13 cm
- ta1-2 geringes (ta2) - mittleres Baumholz (ta1), BHD > 14 - 49 cm
- m Strukturen lebensraumtypischer Baumarten, mittel bis schlecht ausgeprägt
- g Strukturen lebensraumtypischer Baumarten, gut ausgeprägt

BB0 Gebüsch, Strauchgruppe
- 70 mit lebensraumtypischen Gehölzanteilen 50 - 70 %

BD0 Hecke
- 70 mit lebensraumtypischen Gehölzen 50 - 70 %
- kd4 intensiv geschnitten (jährlicher Formschnitt)
- kb einreihig, kein regelmäßiger Formschnitt

BD3 Gehölzstreifen
- 70 mit lebensraumtypischen Gehölzen 50 - 70 %
- ta3-5 Jungwuchs (ta5) - Stangenholz (ta3), BHD bis 13 cm
- ta1-2 geringes (ta2) - mittleres Baumholz (ta1), BHD > 14 - 49 cm

BF Baumreihe / Baumgruppe
- 90 lebensraumtypischen
- ta3-5 Jungwuchs (ta5) - Stangenholz (ta3), BHD bis 13 cm
- ta1-2 geringes (ta2) - mittleres Baumholz (ta1), BHD > 14 - 49 cm
- ta-11 starkes (ta) - sehr starkes Baumholz (ta11), BHD > 50; > 80 cm

BF3 Einzelbaum

BG3 Kopfbaum
- 30 nicht lebensraumtypisch
- 90 lebensraumtypischen
- ta3-5 Jungwuchs (ta5) - Stangenholz (ta3), BHD bis 13 cm
- ta1-2 geringes (ta2) - mittleres Baumholz (ta1), BHD > 14 - 49 cm
- ta-11 starkes (ta) - sehr starkes Baumholz (ta11), BHD > 50; > 80 cm
- tb2 Uraltbaum, BHD > 100 cm

Wirtschaftsgrünland

EA Intensivwiese

EA3 Neueinsaat, Feldgras

EB Intensivweide
- xd2 artenarm

EC Nasswiese / -weide
- veg1 mittel bis schlecht ausgeprägt
- veg2 gut ausgeprägt

Grünlandbrache

EE1 brachgefallenes Intensivgrünland

HA0 Acker
- aci intensiv, Wildkrautarten weitgehend fehlend
- acme wildkrautreich auf nährstoffreichen Böden

HJ Garten
- ka4 Zier- und Nutzgarten ohne bzw. mit überwiegend fremdländischen Gehölzen

K Saum-, Ruderal- und Hochstaudenfluren
- neo5 mit Anteil Störzeiger Neo-, Nitrophyten > 75 %
- neo4 mit Anteil Störzeiger Neo-, Nitrophyten > 50 - 75 %
- neo2 mit Anteil Störzeiger Neo-, Nitrophyten > 25 - 50 %

VA Straßenbegleitgrün
- mr3 Bankette, Mittelstreifen
- mr4 Straßenböschungen ohne Gehölzbestand
- mr9 Straßenböschungen mit Gehölzbestand

VF2 Gleisbrachen (Schotter, teilweise mit Bewuchs)

VF1 Gleisanlagen (Schotter) in Betrieb

VF1 Teilversiegelte Flächen (Schotterwege u. -flächen, wassergebundene Decke, etc.)

VF0 Versiegelte Flächen (Straßen, Wege, etc.)

VF0* Versiegelte Flächen (Einzelgebäude)

VF0 Siedlungsflächen

HJ Garten
- ka4 Zier- und Nutzgarten ohne bzw. mit überwiegend fremdländischen Gehölzen
- ka6 Zier- und Nutzgarten mit überwiegend heimischen Gehölzen

VF0+G Gewerbeflächen (weitgehend versiegelt)

Verlust von Einzelbäumen

Maßnahmen

- V1 Fangen und Umsiedeln von Zauneidechsen
- V2 Zeitliche Beschränkung für das Abräumen der Vegetation auf der Bahntrasse östlich der A 59
- V3 Zeitliche Beschränkung für das Entfernen der Bäume
- V4 Zeitliche Beschränkung für den Abriss der Gebäude
- V5 Zeitliche Beschränkung für das Freiräumen des Baufeldes in der Feldflur
- V6 Zeitliche Beschränkung für das Entfernen der Bäume und das Freiräumen des Baufeldes
- V7 Zeitliche Beschränkung für das Entfernen der Gehölze und das Freiräumen des Baufeldes
- V8 Fangen und Umsiedeln von Blindschleichen

Schutzmaßnahmen

- S1 Schutz von Einzelbäumen
- S2 Schutz angrenzender sonstiger Vegetationsbestände
- S3 Bauzeitlicher Schutz von Zauneidechsen- und Blindschleichenvorkommen

Gestaltungsmaßnahmen

- G1 Einsaat von Landschaftsrasen
- G2 Begrünung des Mittelstreifens
- G3 Anpflanzung von Baum-/Strauchhecken
- G4 Anpflanzung von Einzelbäumen
- G5 Begrünung der Lärm- und Blendschutzwände

Wiederherstellung

- W1 Wiederherstellung als Ackerfläche oder Ackerbrache
- W2 Wiederherstellung als Grünlandfläche
- W3 Wiederherstellung als Saum oder Ruderalfläche
- W4 Wiederherstellung als Gartenfläche
- W5 Wiederherstellung als Bankett
- W6 Wiederherstellung als Fläche mit Straßenbegleitgrün ohne Gehölze
- W7 Wiederherstellung als Fläche mit Straßenbegleitgrün mit Gehölze
- W8 Wiederherstellung als Gehölzbestand
- W9 Wiederherstellung Ufergehölzen

Ausgleichsmaßnahmen

- A1 Pflanzung von Einzelbäumen, Baumreihen und Baumgruppen

Ersatzmaßnahmen

E2-E4 siehe Unterlage 9.1D2 und 9.2D2, Blatt 5

E1 CEF Entwicklung und Pflege von Offenlandflächen auf südexponierten Böschungen der Grube Deutag sowie Anlage von Strukturen (Quartiere, Versteckmöglichkeiten, Sonnplätze) für die Zauneidechse in der Grubensohle

Erläuterung zu den einzelnen Maßnahmen:
Erläuterungsbericht zum LBP (Unterlage 19.1D2) und Maßnahmenblätter (Unterlage 9.3D2)

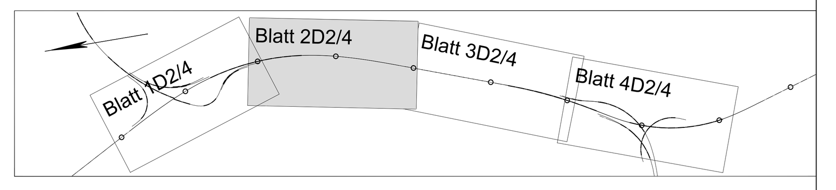

Satzungsgemäß ausgelegen

in der Zeit vom ____________

bis ____________

in der Gemeinde ____________

Zeit und Ort der Auslegung sind rechtzeitig vor Beginn der Auslegung ortsüblich bekannt gemacht worden.

Gemeinde: ____________

(Dienstsiegel)

(Unterschrift)

2525AB		
	24.02.2022	Scho
	24.02.2022	Scho
	24.02.2022	wei

Die Autobahn

Niederlassung Rheinland
Hansastraße 2, 47799 Krefeld

Straße	von NK / Abschnitt	nach NK / Abschnitt	Stationsbereich	Projekt-Nr. A.07749.00 [42-0106]
A 59	5208016 / 34 5208017 / 35	5208017 / 34 5208026 / 36	0+024 - 3+064 0+000 - 0+165	Unterlage 9.2D2 — Blatt Nr. 2D2 / 5

Nächster Ort : Sankt Augustin

A 59
8-streifiger Ausbau
AD Sankt Augustin-West - AD Bonn-Nordost

Bau-km 24+000 - 25+000

ersetzt: Unt. 9.2D, Bl. 2D/5

Planfeststellung - 2. Deckblatt

Maßnahmenplan

ges. Bau-km: 23+440,000 - 26+650,000

Maßstab: 1:1000

Aufgestellt: 27.04.2022
Niederlassung Rheinland
Außenstelle Köln

gez. Kolks

PLOTM 7 Blatt: 2 M 1:1000