




Detail "A"
Maßstab 1:25

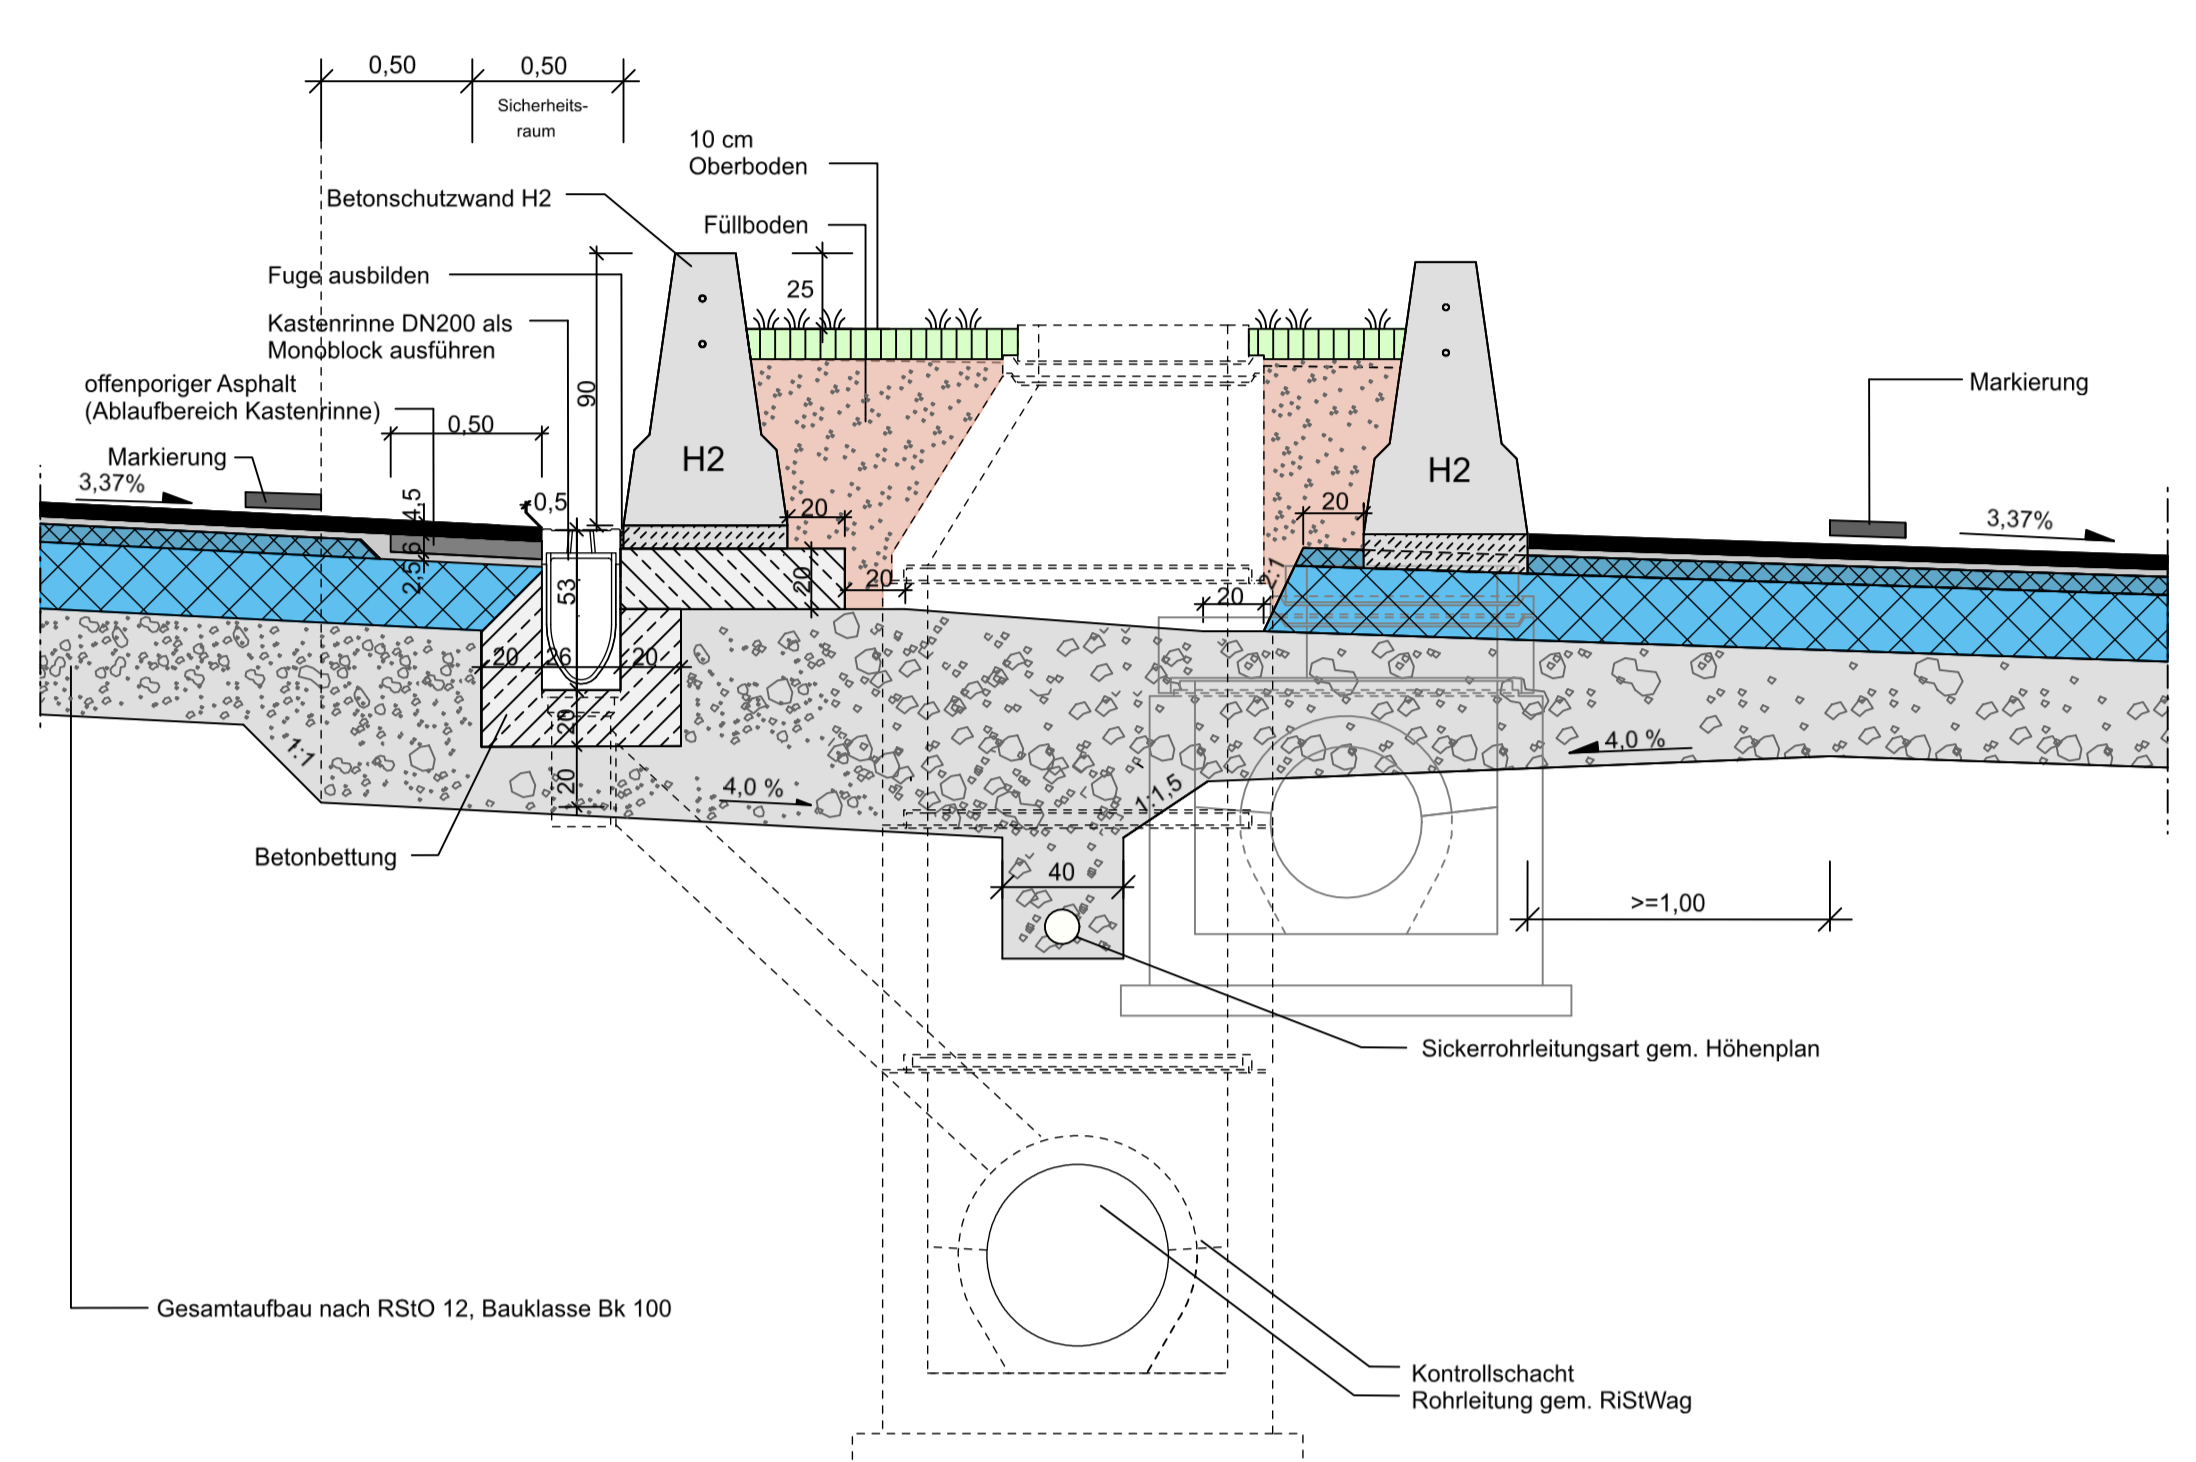

Detail "B"
Maßstab 1:25

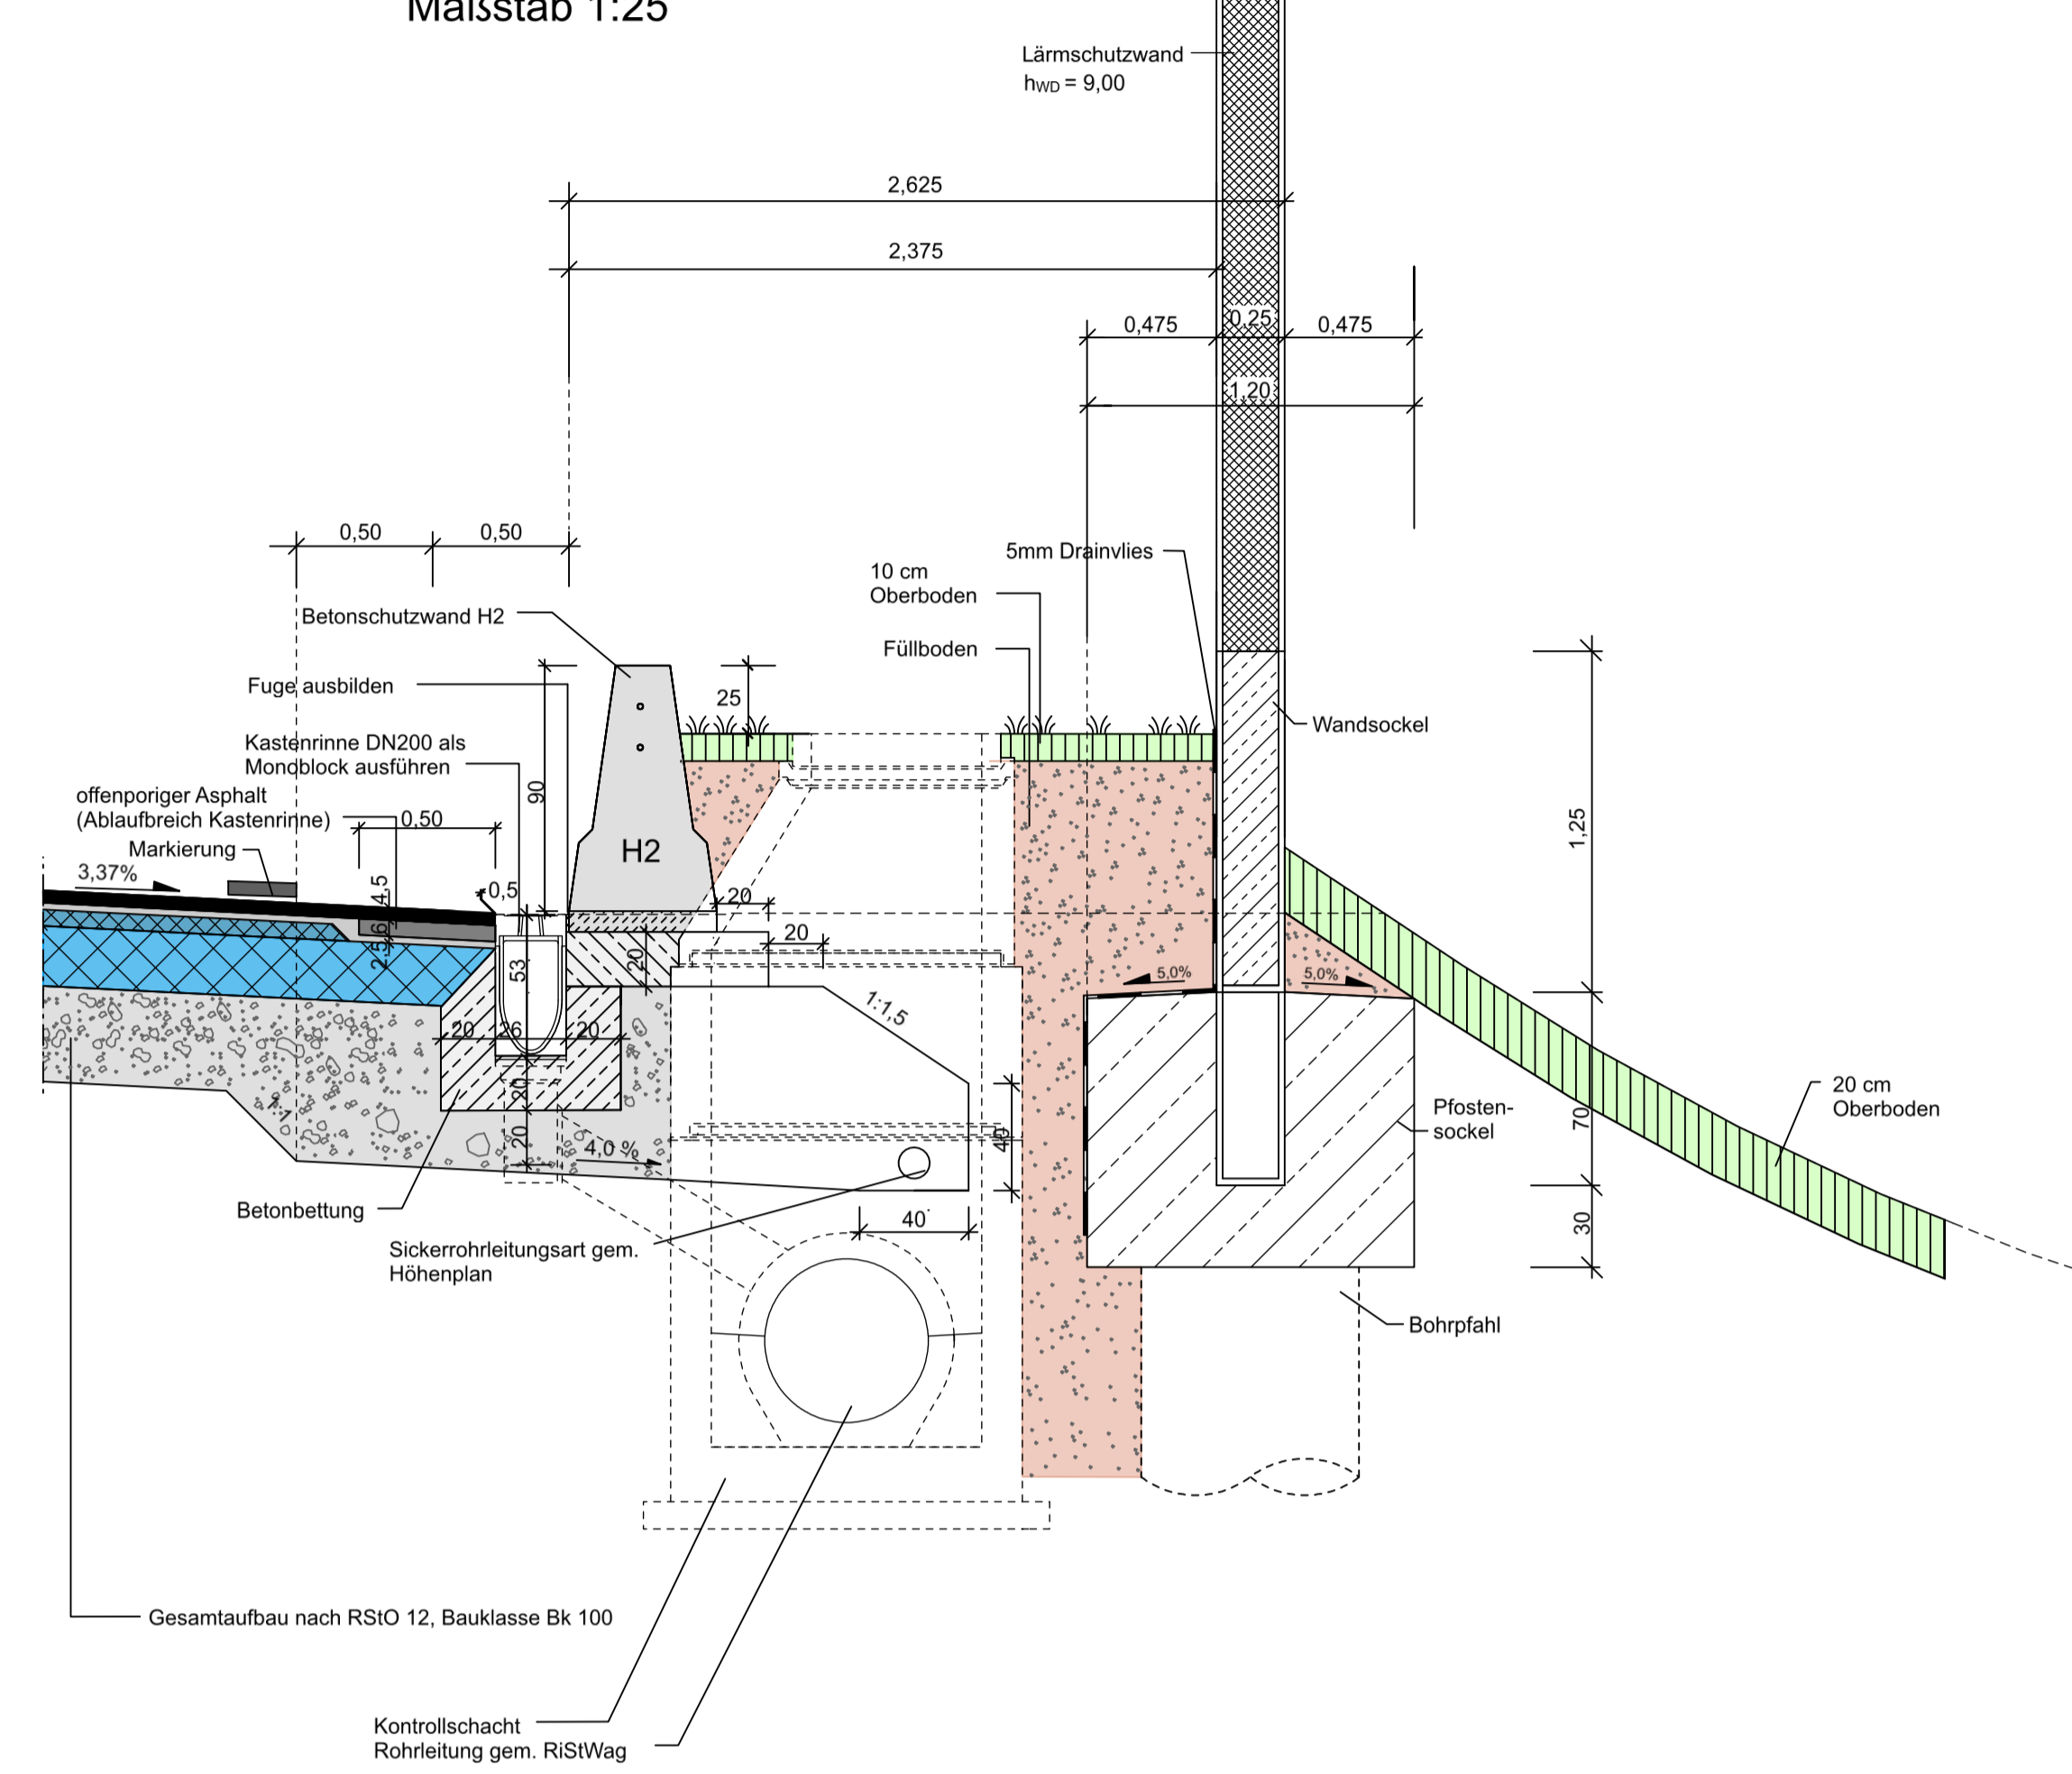


Detail "C"
Maßstab 1:10

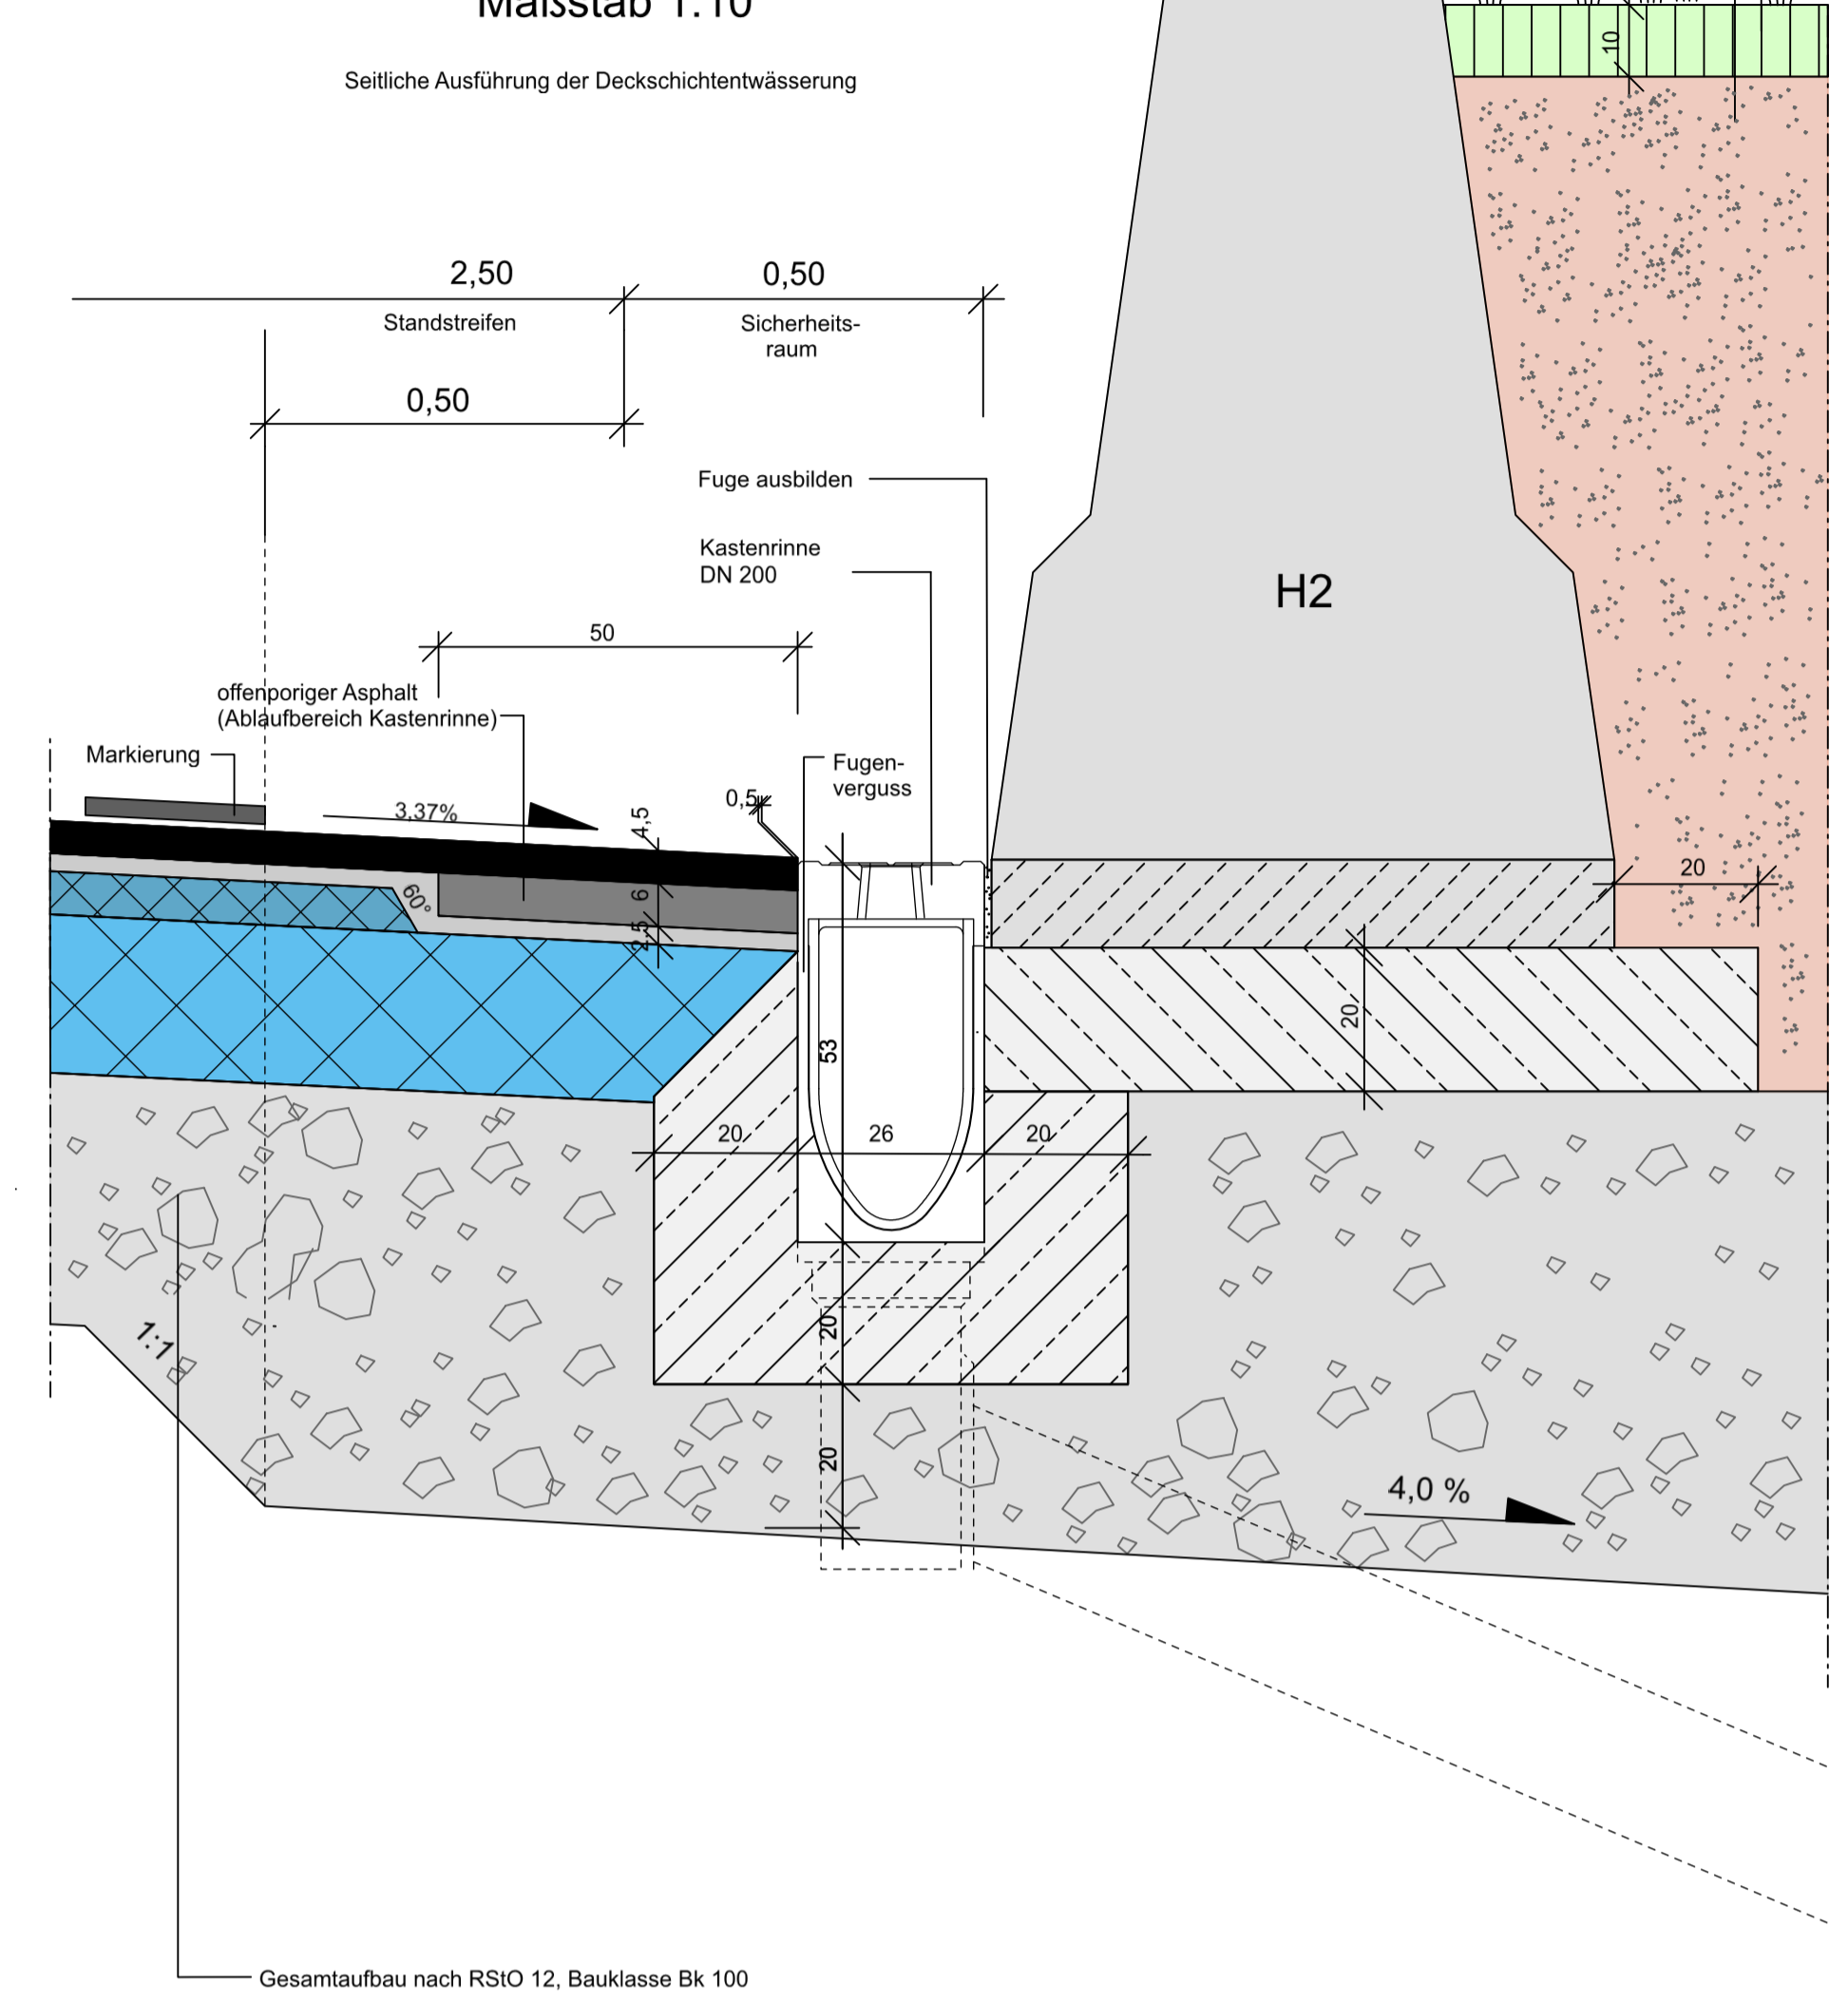


Querschnitt
Maßstab 1:100


24+720.000

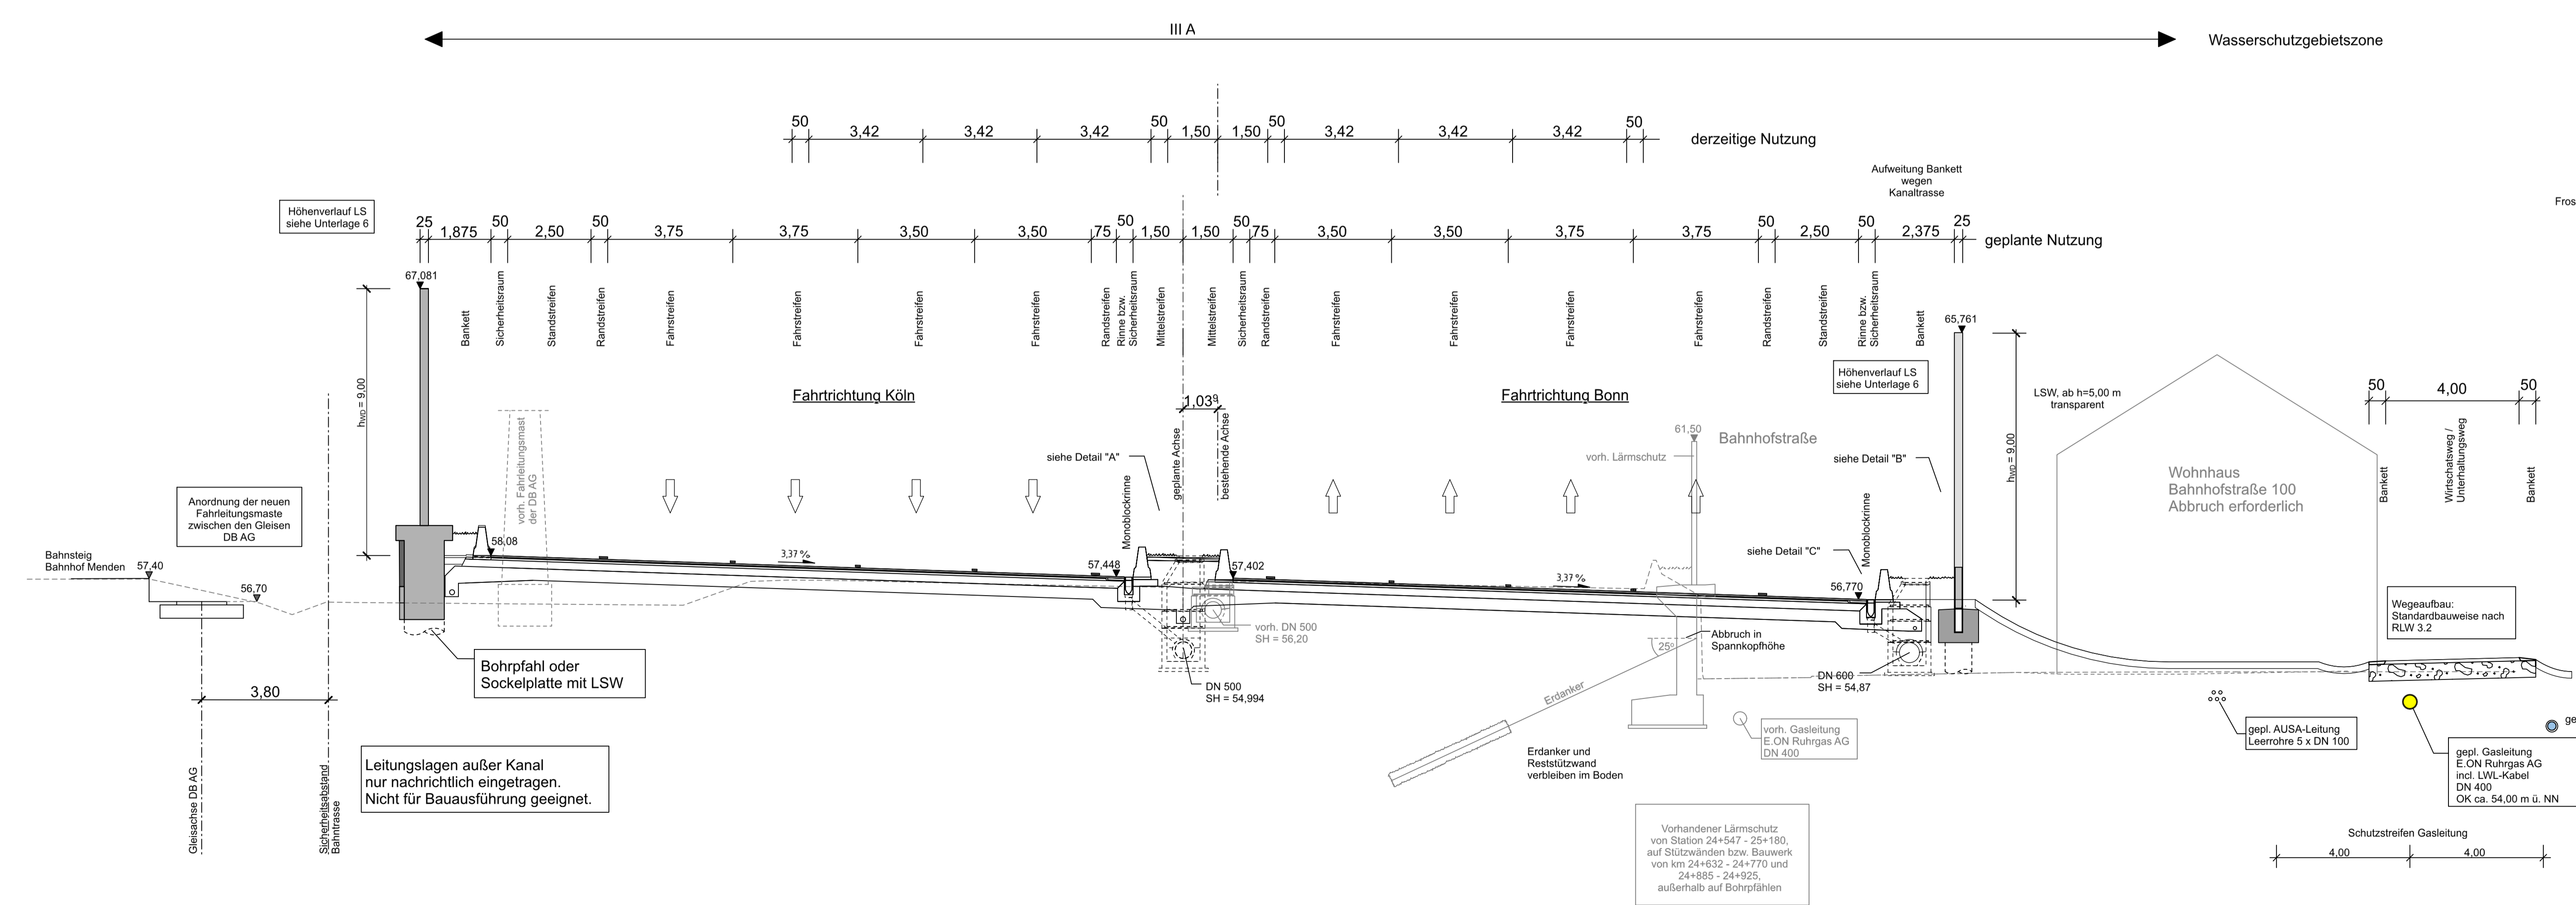

Deckenaufbau
Maßstab 1:10

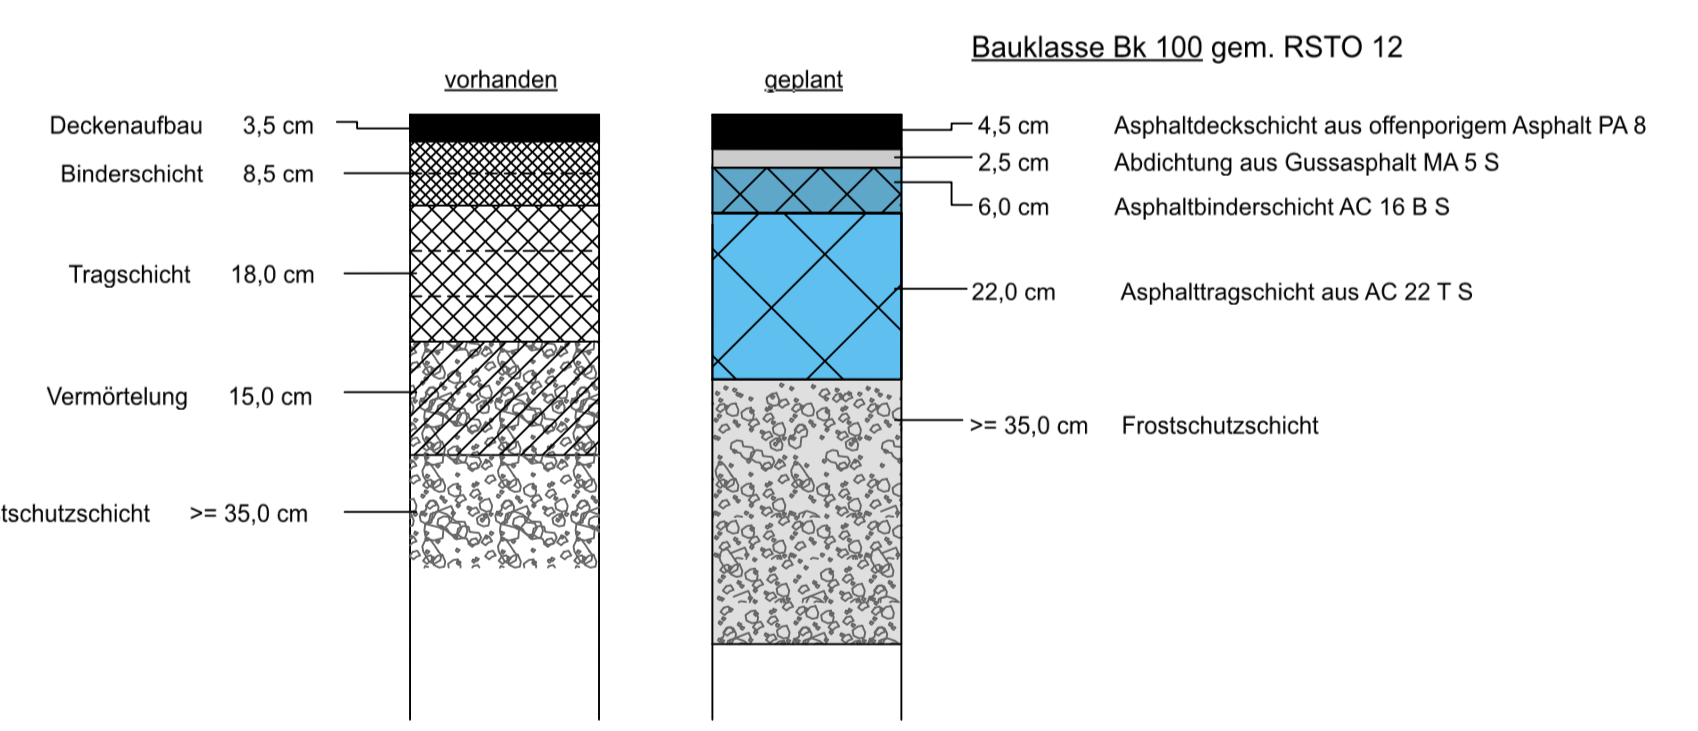

Deckenaufbau
Wirtschaftsweg/Unterhaltungsweg
Maßstab 1:10

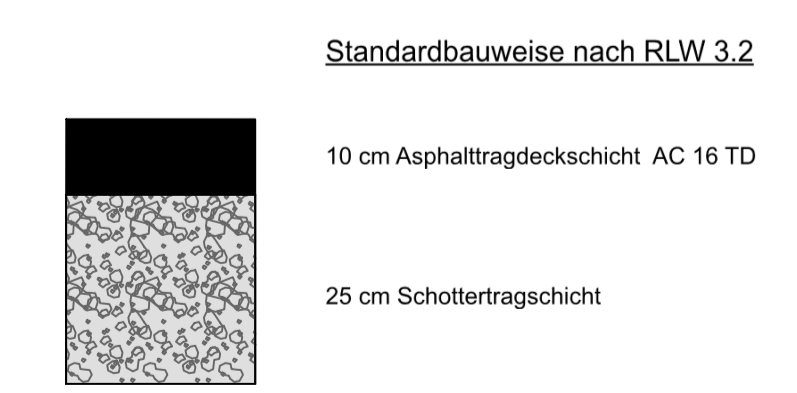

Nachrichtlich die technische Ausgestaltung der Randbereiche wird während der Ausführungsplanung festgelegt.

Sitzungsprotokoll ausgefüllt in der Zeit von _____ bis _____ in der Gemeinde _____

Ziel und Ort der Auslegung sind rechtzeitig vor Beginn der Auslegung schriftlich bekannt gemacht worden.

Gemeinde: _____

(Ortsvorsteher)

	<ul style="list-style-type: none"> VERKEHRSPLANUNG INGENIEURVERMESSUNG OBJEKTBETREUUNG BERATUNG 	Projekt-Nr.: 2525AB Datum: 26.04.2021 Zeichen: WSH/T	
	Ingenieurbüro Scheuch GmbH Bahnhofstraße 10 · D-54565 Prüm Tel.: 06551 9611-0 · info@scheuch-ingenieure.de	bearbeitet: 26.04.2021 gezeichnet: 26.04.2021 geprüft: 26.04.2021	Blatt-Nr.: 42-0106 Blatt: 14.2 Blatt: 4D2 / 7
	Niederlassung Rheinland Hansastraße 2, 47799 Krefeld		Blatt: 24+720 ersetzt: Unt. 14.2, Bl. 4D/7
	Planfeststellung - 2. Deckblatt ges. Bau-km: 23+440,000 - 26+650,000		Straßenquerschnitt A 59, 24+720 Maßstab: 1:100/50/25/10

Aufgestellt: 27.04.2022 Niederlassung Rheinland Außenstelle Köln gez. Kolks	
--	--