Gesamtansicht Süd-Ost – Bauphase

Verschattungsdarstellung mit interpoliertem Schattenwurf in Fehlfarbendarstellung
(alle Flächen in Gelb erhalten die in DIN 5034-1 benannte Mindestbesonnungsdauer pro Tag)

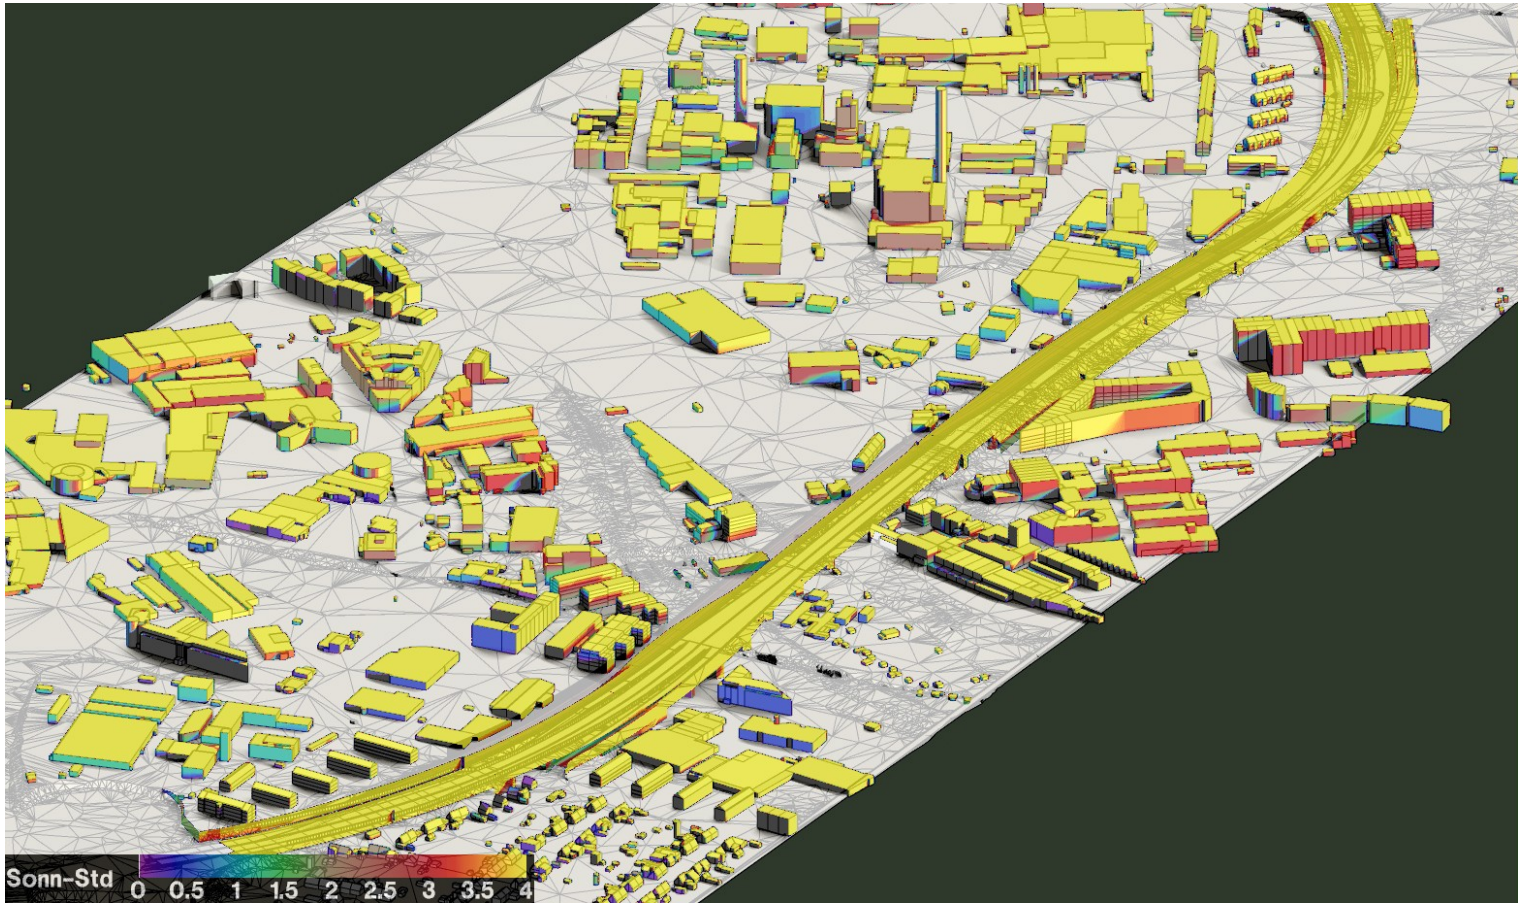

Gesamtansicht Nord-West - Bauphase

Verschattungsdarstellung mit interpoliertem Schattenwurf in Fehlfarbendarstellung
(alle Flächen in Gelb erhalten die in DIN 5034-1 benannte Mindestbesonnungsdauer pro Tag)

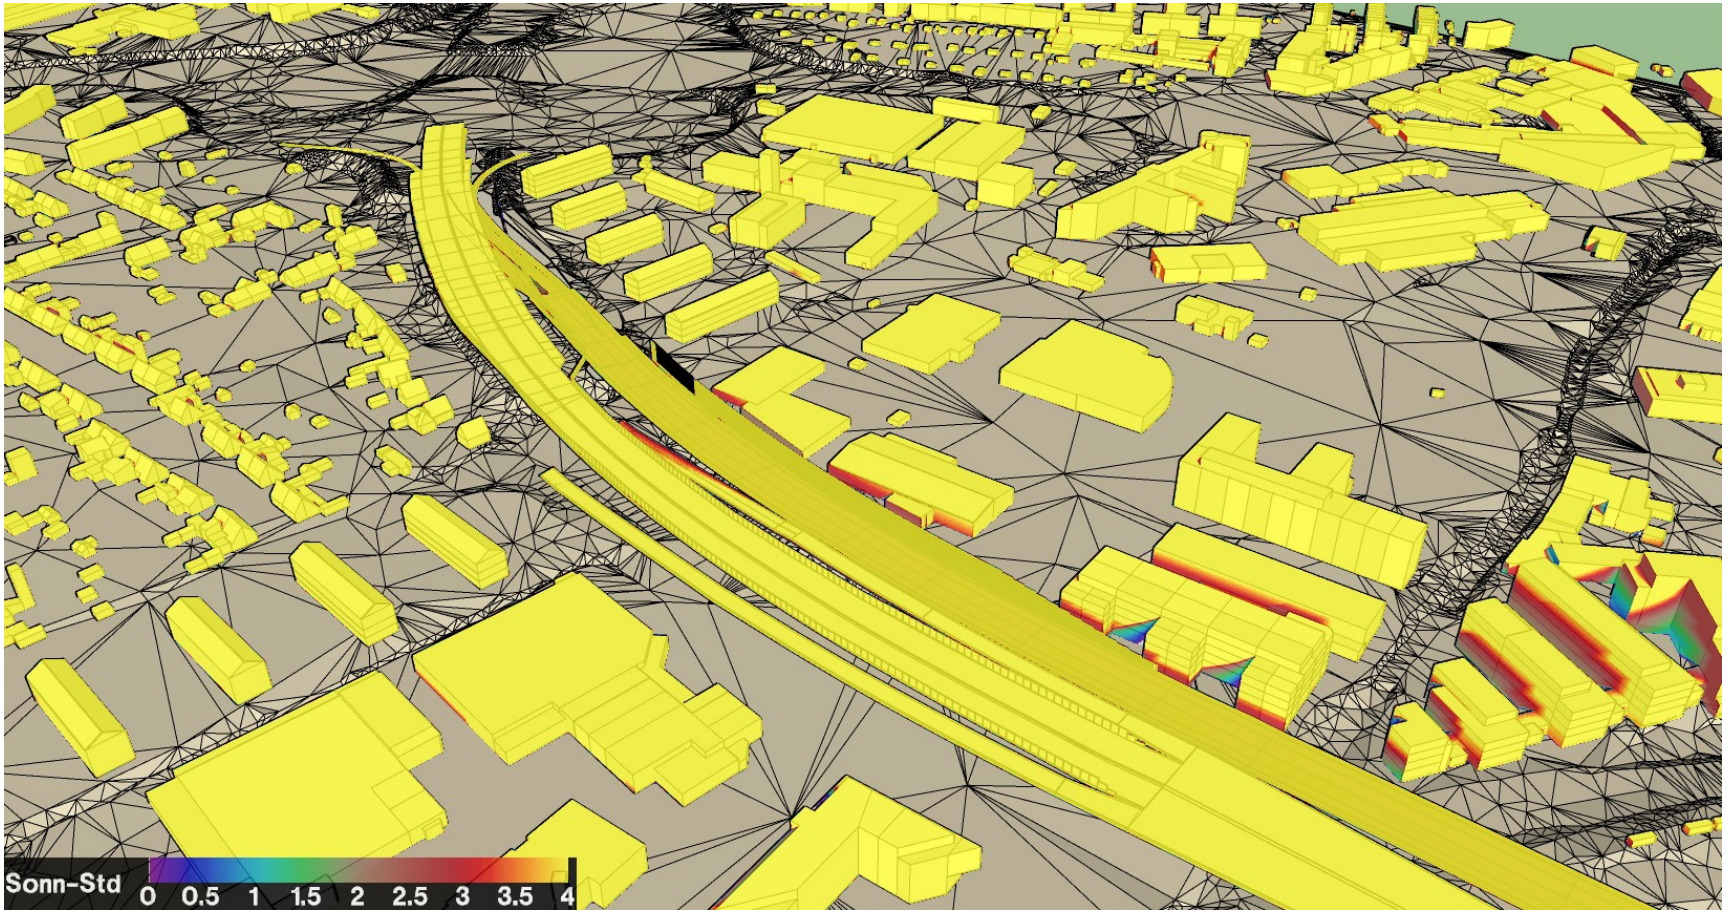

Perspektive O1 – Bauphase

Verschattungsdarstellung mit interpoliertem Schattenwurf in Fehlfarbendarstellung
(alle Flächen in Gelb erhalten die in DIN 5034-1 benannte Mindestbesonnungsdauer pro Tag)

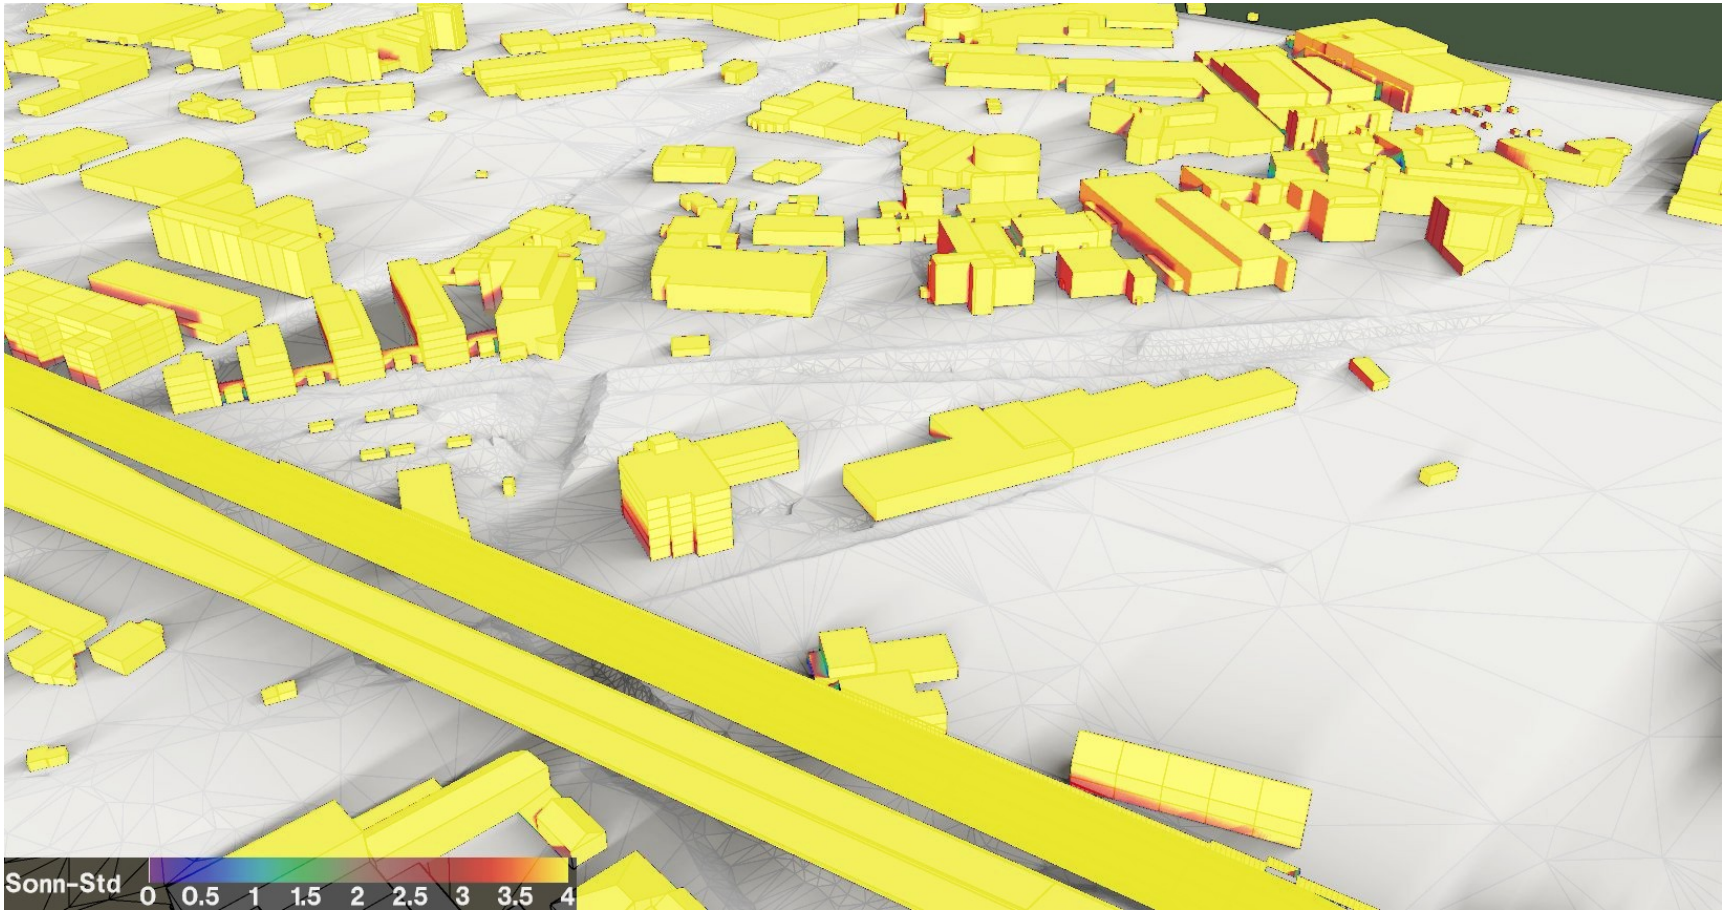

Perspektive O2 – Bauphase

Verschattungsdarstellung mit interpoliertem Schattenwurf in Fehlfarbendarstellung
(alle Flächen in Gelb erhalten die in DIN 5034-1 benannte Mindestbesonnungsdauer pro Tag)

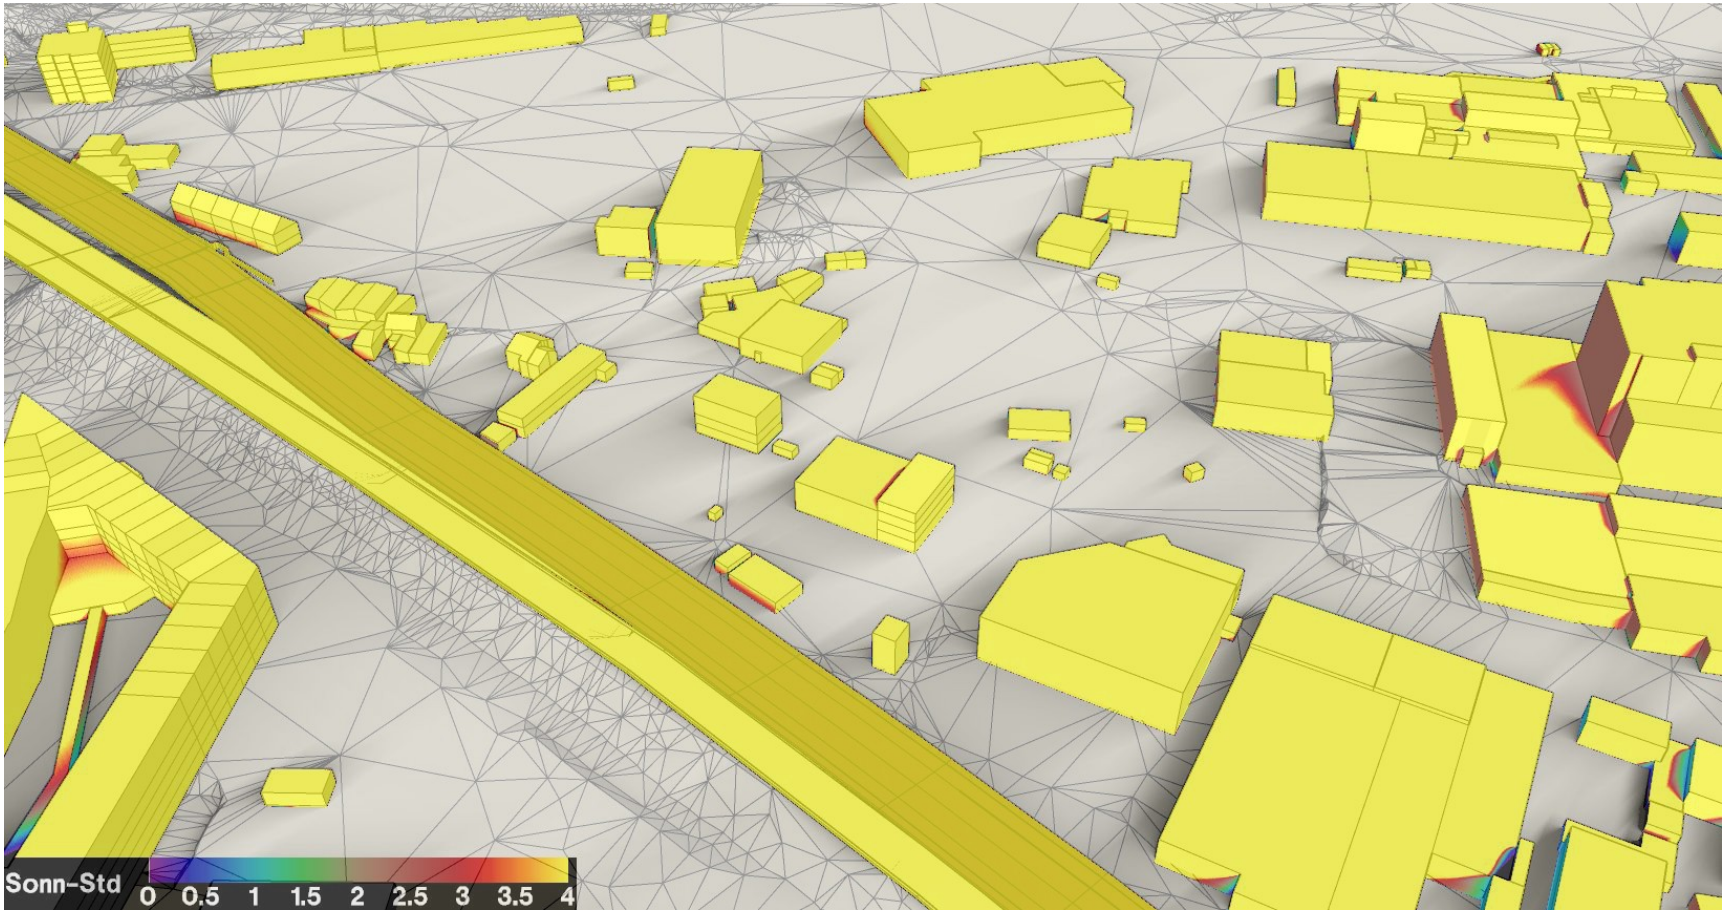

Perspektive O3 – Bauphase

Verschattungsdarstellung mit interpoliertem Schattenwurf in Fehlfarbendarstellung
(alle Flächen in Gelb erhalten die in DIN 5034-1 benannte Mindestbesonnungsdauer pro Tag)