


5208 998 5.4
 Fangedamm im Zuge Rampe Achse 470
 nordl. 5208 995
 Bau-km 0+123 bis 0+203,5
 max. h = 10,70 m

5208 995 5.7
 Hilfsbrücke im Zuge Rampe Achse 470
 über die Rampe Achse 540
 Bau-km 0+203,500 bis 0+219,000
 Länge = 15,25 m
 LH ≥ 4,50 m
 BzG ≥ 8,00 m




5208 996 5.8
 Fangedamm im Zuge Rampe Achse 470
 zwischen Hilfsbrücken
 Bau-km 0+219,000 bis 0+254,500
 Länge = 35,00 m
 LH ≥ 4,50 m
 BzG ≥ 9,60 m
 max. h = 11,20 m

5208 994 5.9
 Hilfsbrücke im Zuge Rampe Achse 470
 über BAB 555
 Bau-km 0+254,5 bis 0+307,0
 Länge = 52,50 m
 LH ≥ 4,50 m
 BzG ≥ 8,0 m

5208 408 5.10
 Fangedamm im Zuge Rampe Achse 470
 südl. 5208 994
 Bau-km 0+307,0 bis 0+318,0
 Länge = 11,00 m
 LH ≥ 4,50 m
 BzG ≥ 9,60 m
 max. h = 9,60 m

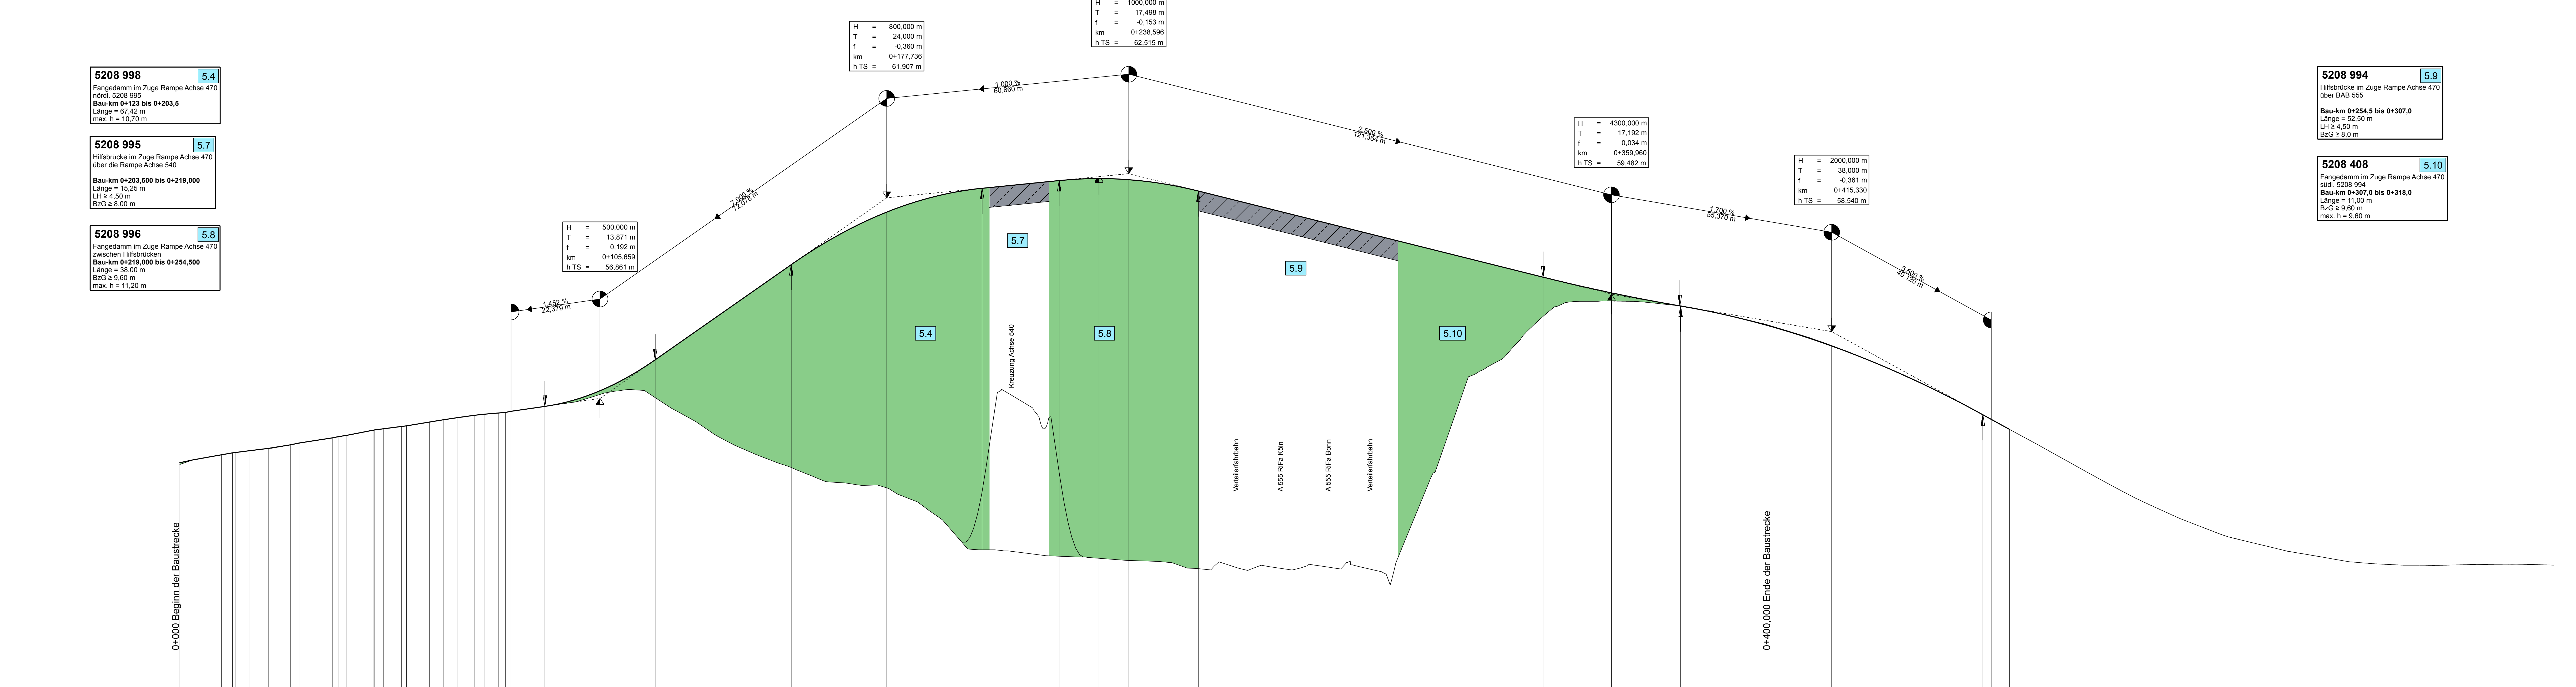


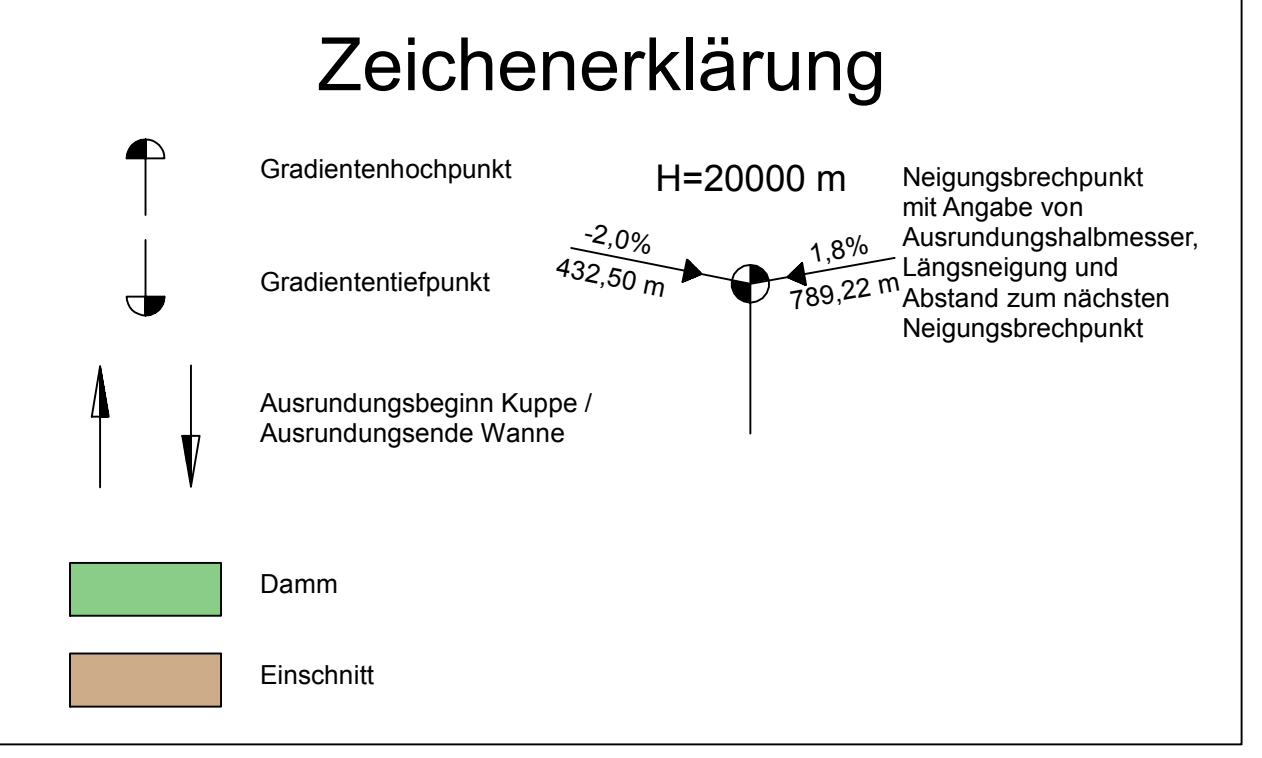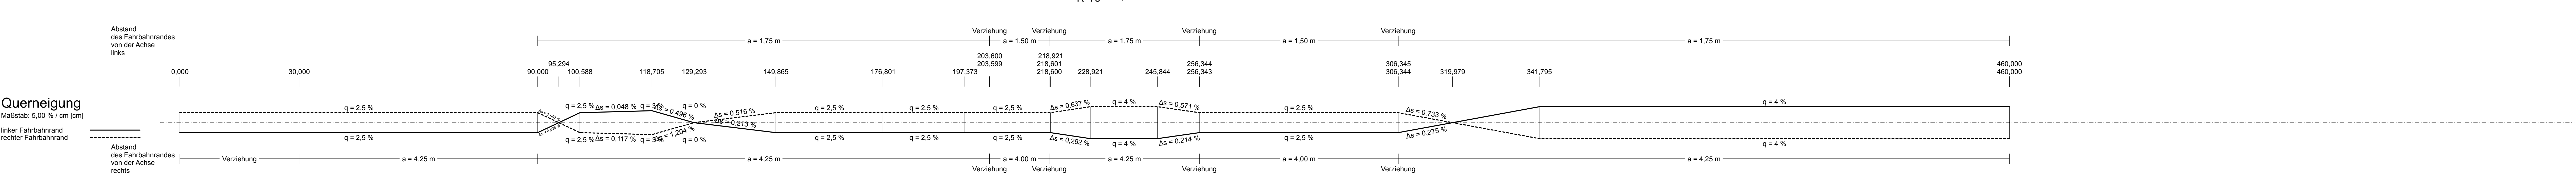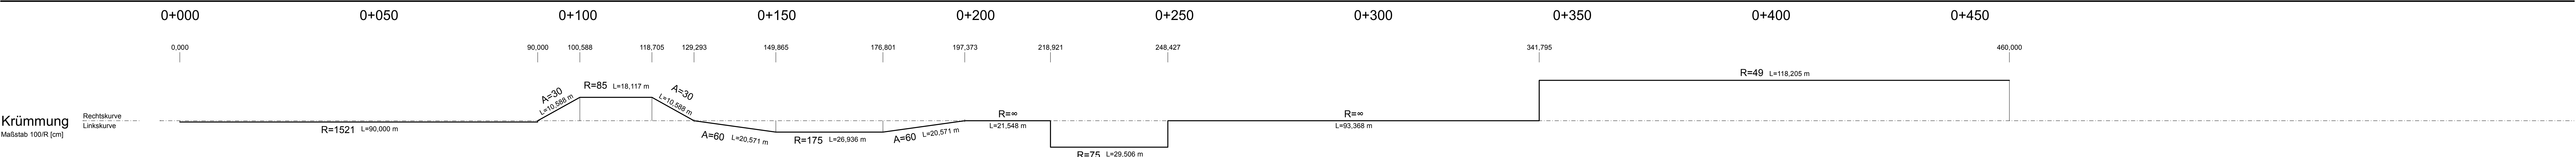

1

Satzungsgemäß ausgelegt
 in der Zeit vom _____
 bis _____
 in der Gemeinde _____

Zeit und Ort der Auslegung sind rechtzeitig vor Beginn der Auslegung ortsüblich bekannt gemacht worden.
 Gemeinde: _____
 (Dienststempel)

(Unterschrift)

		Datum Name 03.04.2020 Kienast 03.04.2020 Kienast 03.04.2020 Diegmann
	Ingenieurgesellschaft Schübler-Plan Sweco co. Schübler-Plan Ingenieurgesellschaft mbH Grafenberger Allee 293 40221 Düsseldorf Tel.: 0211 6102-0 Fax: 0211 6102-399	
	Plan-Nr.: 31656	

Regionalniederlassung Ville - Eifel Jülicher Ring 101-103, 53879 Euskirchen	Projekt-Nr.: 44-4004

Nr.	Art der Änderung	Datum	Zeichen

FESTSTELLUNGSENTWURF

Straßenbauverwaltung Regionalniederlassung Ville-Eifel (RNL VE)	Unterlage / Blatt-Nr.: 6.10 / 1 Höhenplan Provisorium Achse 470 Ast 8 Maßstab: 1:500/50
A 565 6-streifiger Ausbau zwischen der AS BN-Endenich und dem AK BN-Nord Bau-km 10+108 bis 11+900	
aufgestellt: 20. April 2020 Projektgruppenleiter Bonner Autobahnen Regionalniederlassung Ville-Eifel I.A. gez. Frings	

Schübler-Plan SWECO
 Ingenieurgesellschaft mbH
 Grafenberger Allee 293
 40221 Düsseldorf
 Tel.: 0211 6102-0
 Fax: 0211 6102-399