
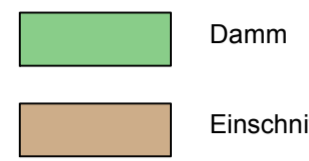



# Zeichenerklärung

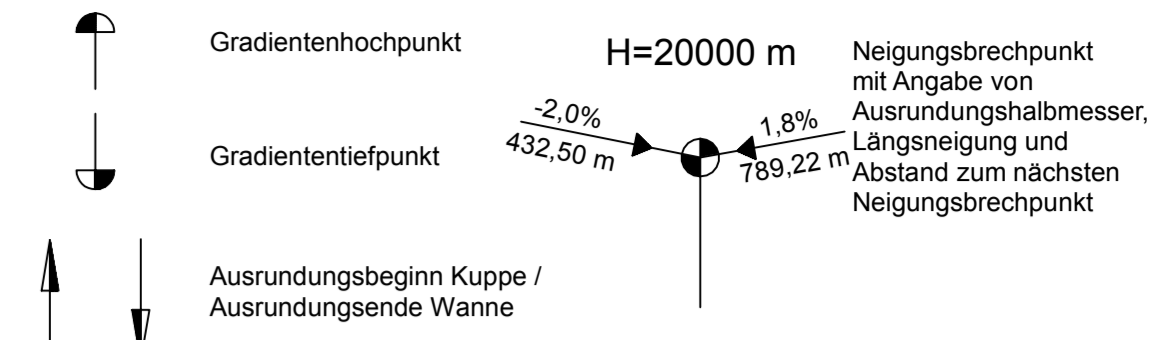



H = 1950,000 m  
T = 40,826 m  
f = -0,427 m  
km = 0+164,469  
h TS = 60,270 m

**5208 999** 5.5  
Stützwand an Rampe Achse 360  
Bau-km 0+328 bis 0+376  
Länge = 42 m  
max. h = 6.40 m

H = 1100,000 m  
T = 43,380 m  
f = 0,855 m  
km = 0+332,402  
h TS = 51,895 m

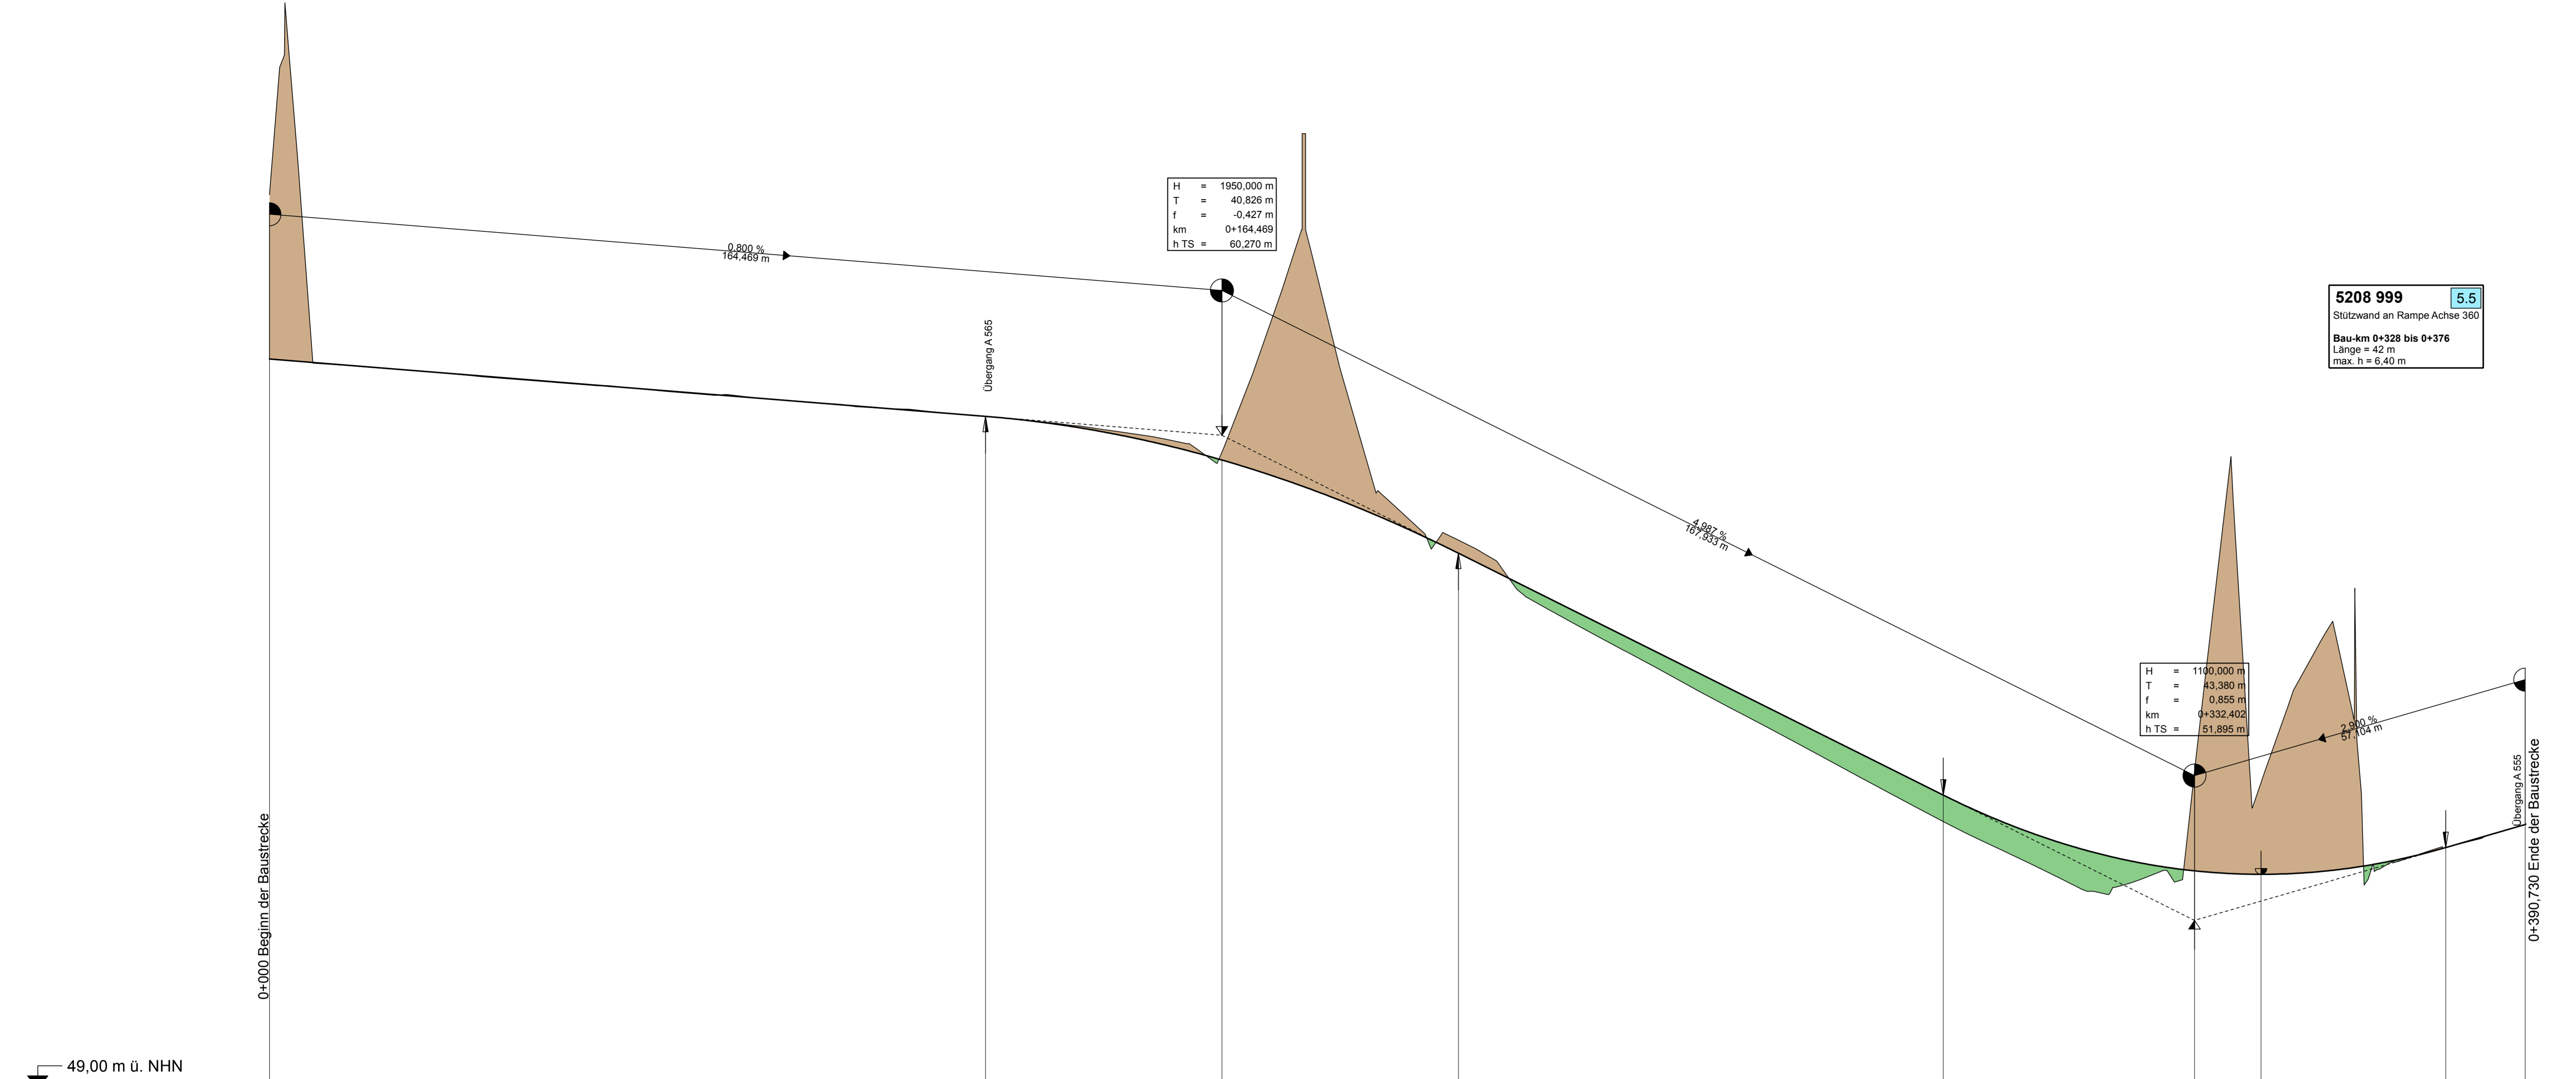

Station	0,00	25,00	50,00	75,00	100,00	125,00	150,00	175,00	200,00	225,00	250,00	275,00	299,02	300,00	325,00	332,40	343,88	350,00	375,00	375,78	389,51
Gradientenhöhe	61,59	61,39	61,19	60,99	60,79	60,60	60,21	59,84	58,49	57,25	56,00	54,76	54,06	53,67	52,85	52,75	52,69	52,71	53,13	53,15	53,55
Geländehöhe	64,42	61,39	61,18	60,97	60,78	60,59	60,28	62,83	58,45	57,03	55,68	54,35	54,06	53,07	52,68	52,75	52,69	52,71	53,13	53,15	53,55

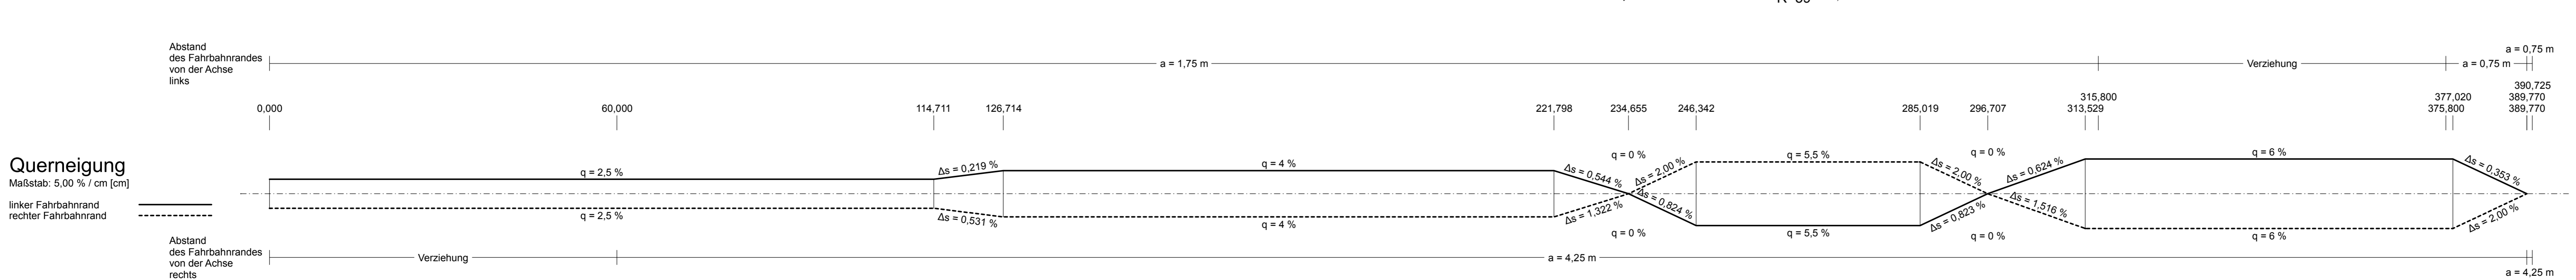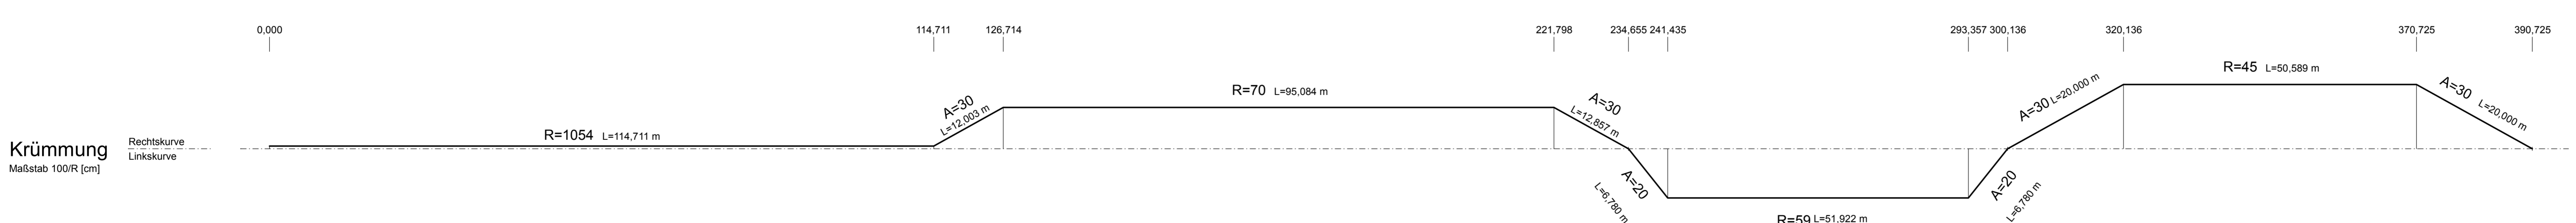

Satzungsgemäß ausgelegen  
in der Zeit vom \_\_\_\_\_ bis \_\_\_\_\_  
in der Gemeinde \_\_\_\_\_

Zeit und Ort der Auslegung sind rechtzeitig vor Beginn der Auslegung ortsbekannt gemacht worden.

Gemeinde: \_\_\_\_\_  
(Dienststempel)

(Unterschrift)

**Schüler-Plan** Ingenieurgesellschaft mbH  
Ingenieurgesellschaft Schüler-Plan Sweco  
Grafenberger Allee 293  
40237 Düsseldorf  
Tel.: 0211 / 6102-0  
Fax: 0211 / 6102-399

bearbeitet 03.04.2020 Kienast  
gezeichnet 03.04.2020 Kienast  
geprüft 03.04.2020 Diegmann

Plan-Nr.: 31654

Regionalniederlassung  
Vile - Eifel  
Jülicher Ring 101-103, 53879 Euskirchen

**Straßen.NRW**  
Landesbetrieb Straßenbau NRW

Projekt-Nr.:  
**44-4004**

Nr.	Art der Änderung	Datum	Zeichen

## FESTSTELLUNGSENTWURF

Straßenbauverwaltung  
Regionalniederlassung Vile-Eifel (RNL VE)

Unterlage / Blatt-Nr.: 6.8 / 1  
**Höhenplan**  
Provisorium  
Achse 360 Ast 5  
Maßstab: 1:500/50

A 565  
6-streifiger Ausbau zwischen der AS BN-Endenich und dem AK BN-Nord  
Bau-km 10+108 bis 11+900

aufgestellt: 20. April 2020

Projektleiter: Bonner Autobahnen  
Regionalniederlassung Vile-Eifel  
i.A. gez. Frings

Schüler-Plan sweco  
 Prof. Dr. C. U. G. P. H. S. O. R. N. V.  
 Prof. Dr. C. U. G. P. H. S. O. R. N. V.  
 Prof. Dr. C. U. G. P. H. S. O. R. N. V.