


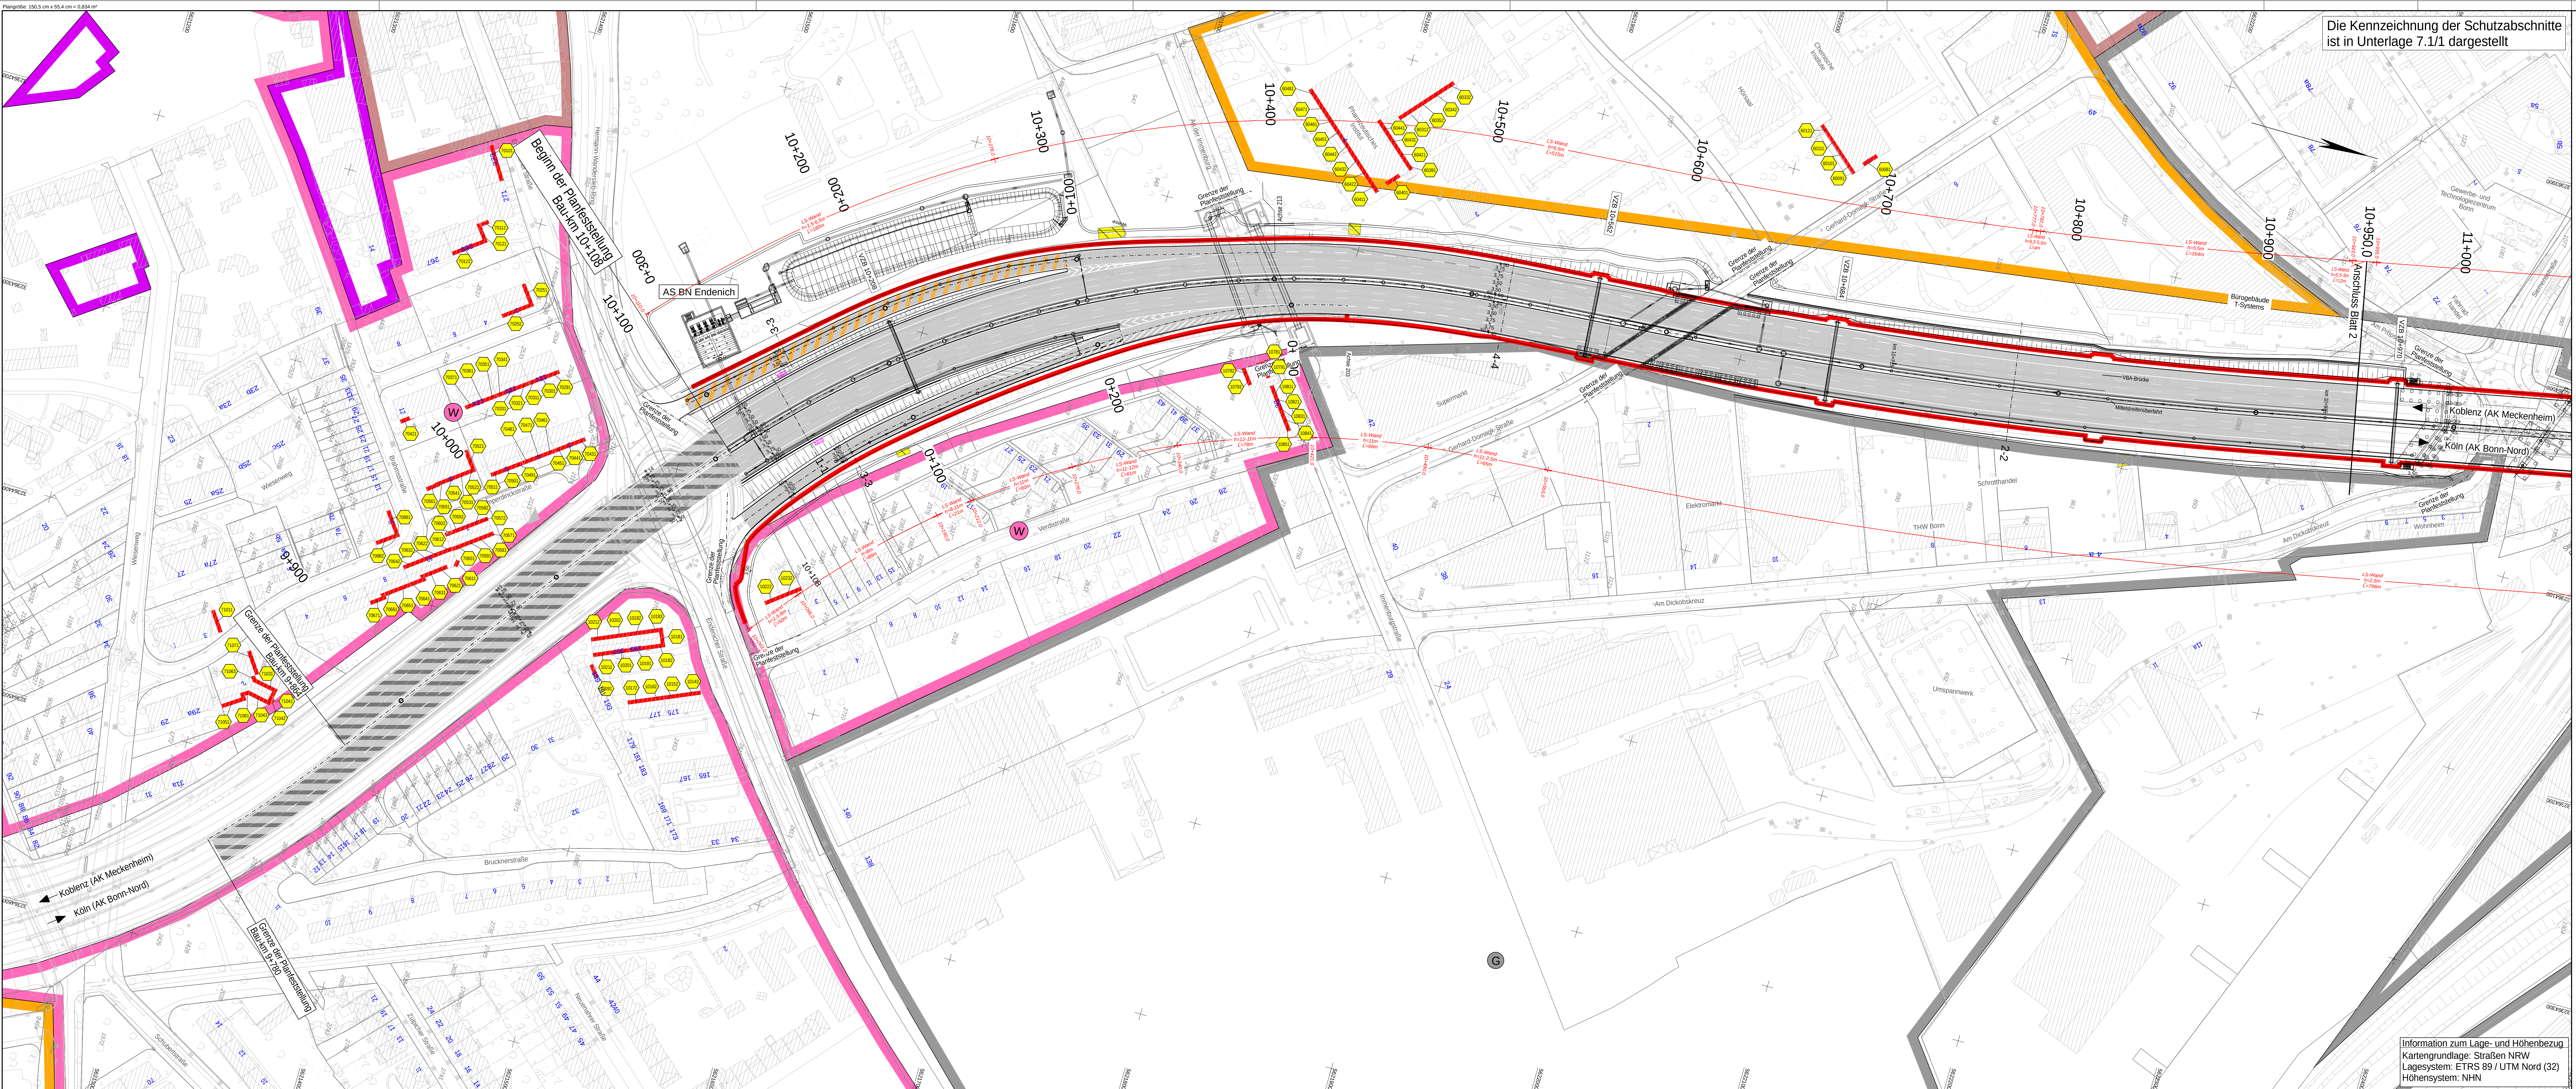

Die Kennzeichnung der Schutzabschnitte ist in Unterlage 7.1/1 dargestellt

Information zum Lage- und Höhenbezug
Kartengrundlage: Straßen NRW
Lagesystem: ETRS 89 / UTM Nord (32)
Höhensystem: NN

Zeichenerklärung

- Planung**
 - Bankett
 - Fahrbahn 50bA / 20bA
 - Anpassungsbereich 50bA
 - Bankett
- Immissionsschutz**
 - Lärmschutzwand
 - Objekt-Nr. mit Grenzwert-überschreitung
 - Gebäudeseiten mit Grenzwertüberschreitung
 - Abwicklung LSW
h = Höhe über Gradiente
L = tatsächliche Länge der LSW
- Leitungen**
 - Planung Streckenentwässerung
 - Planung städtischer Mischwasserkanal
 - Planung städtischer Medientunnel
- Sonstiges**
 - Flurstücksnummer / Flurstücksgrenze
 - Hausnummer
 - geplanter Gebäudeabruch
 - Verkehrszeichenbrücke
- Gebiete und Flächen**
 - Wohnbautische
 - gemischte Bautfläche
 - gewerbliche Bautfläche
 - Sonderbautfläche
 - Gemeinbedarf
 - Naturschutzgebiet
 - Landschaftsschutzgebiet

Satzungsgemäß ausgelegen
in der Zeit vom _____ bis _____
in der Gemeinde _____

Zeit und Ort der Auslegung sind rechtzeitig vor Beginn der Auslegung ortsüblich bekannt gemacht worden.

Gemeinde: _____
(Dienstsiegel)

(Unterschrift)

Schübler-Plan
Ingenieurgesellschaft mbH
sweco

Ingenieurgesellschaft Schübler-Plan Sweco
die Schübler-Plan Ingenieurgesellschaft mbH
Gräfenberger Allee 283
40237 Düsseldorf
Tel.: 0211 / 6102-0
Fax: 0211 / 6102-399

Datum	Name
14.08.2019	Gerullis
14.08.2019	Schwab
14.08.2019	Diemann

Plan-Nr.: 30701

Regionalniederlassung
Ville - Eifel
Jülicher Ring 101-103, 53879 Euskirchen

Straßen.NRW
Landesbetrieb Straßenbau
Projekt-Nr.: 44-4004

Nr.	Art der Änderung	Datum	Zeichen

FESTSTELLUNGSENTWURF
Straßenbauverwaltung
Regionalniederlassung Ville-Eifel (RNL VE)
Straße / Abschn.-Nr. / Station:
A 565 / Abschnitte 4 und 5
PROJIS-Nr.: 05170061 10-20

Unterlage / Blatt-Nr.: 7.2 / 1
Endergebnisse Lärmschutzberechnung
BAB A565
Bau-km 10+108 - 10+950
Maßstab: 1:1000
A 565
6-streifiger Ausbau zwischen der AS BN Enderich und dem AK BN Nord
Bau-km 10+108 bis 11+900
Aufgestellt: 20. April 2020
Projektgruppenleiter Bonner Autobahnen
Regionalniederlassung Ville-Eifel
i.A. gez. Frings