


Y 32363770.946  
X 5623595.547

Y 32364602.996  
X 5623595.496

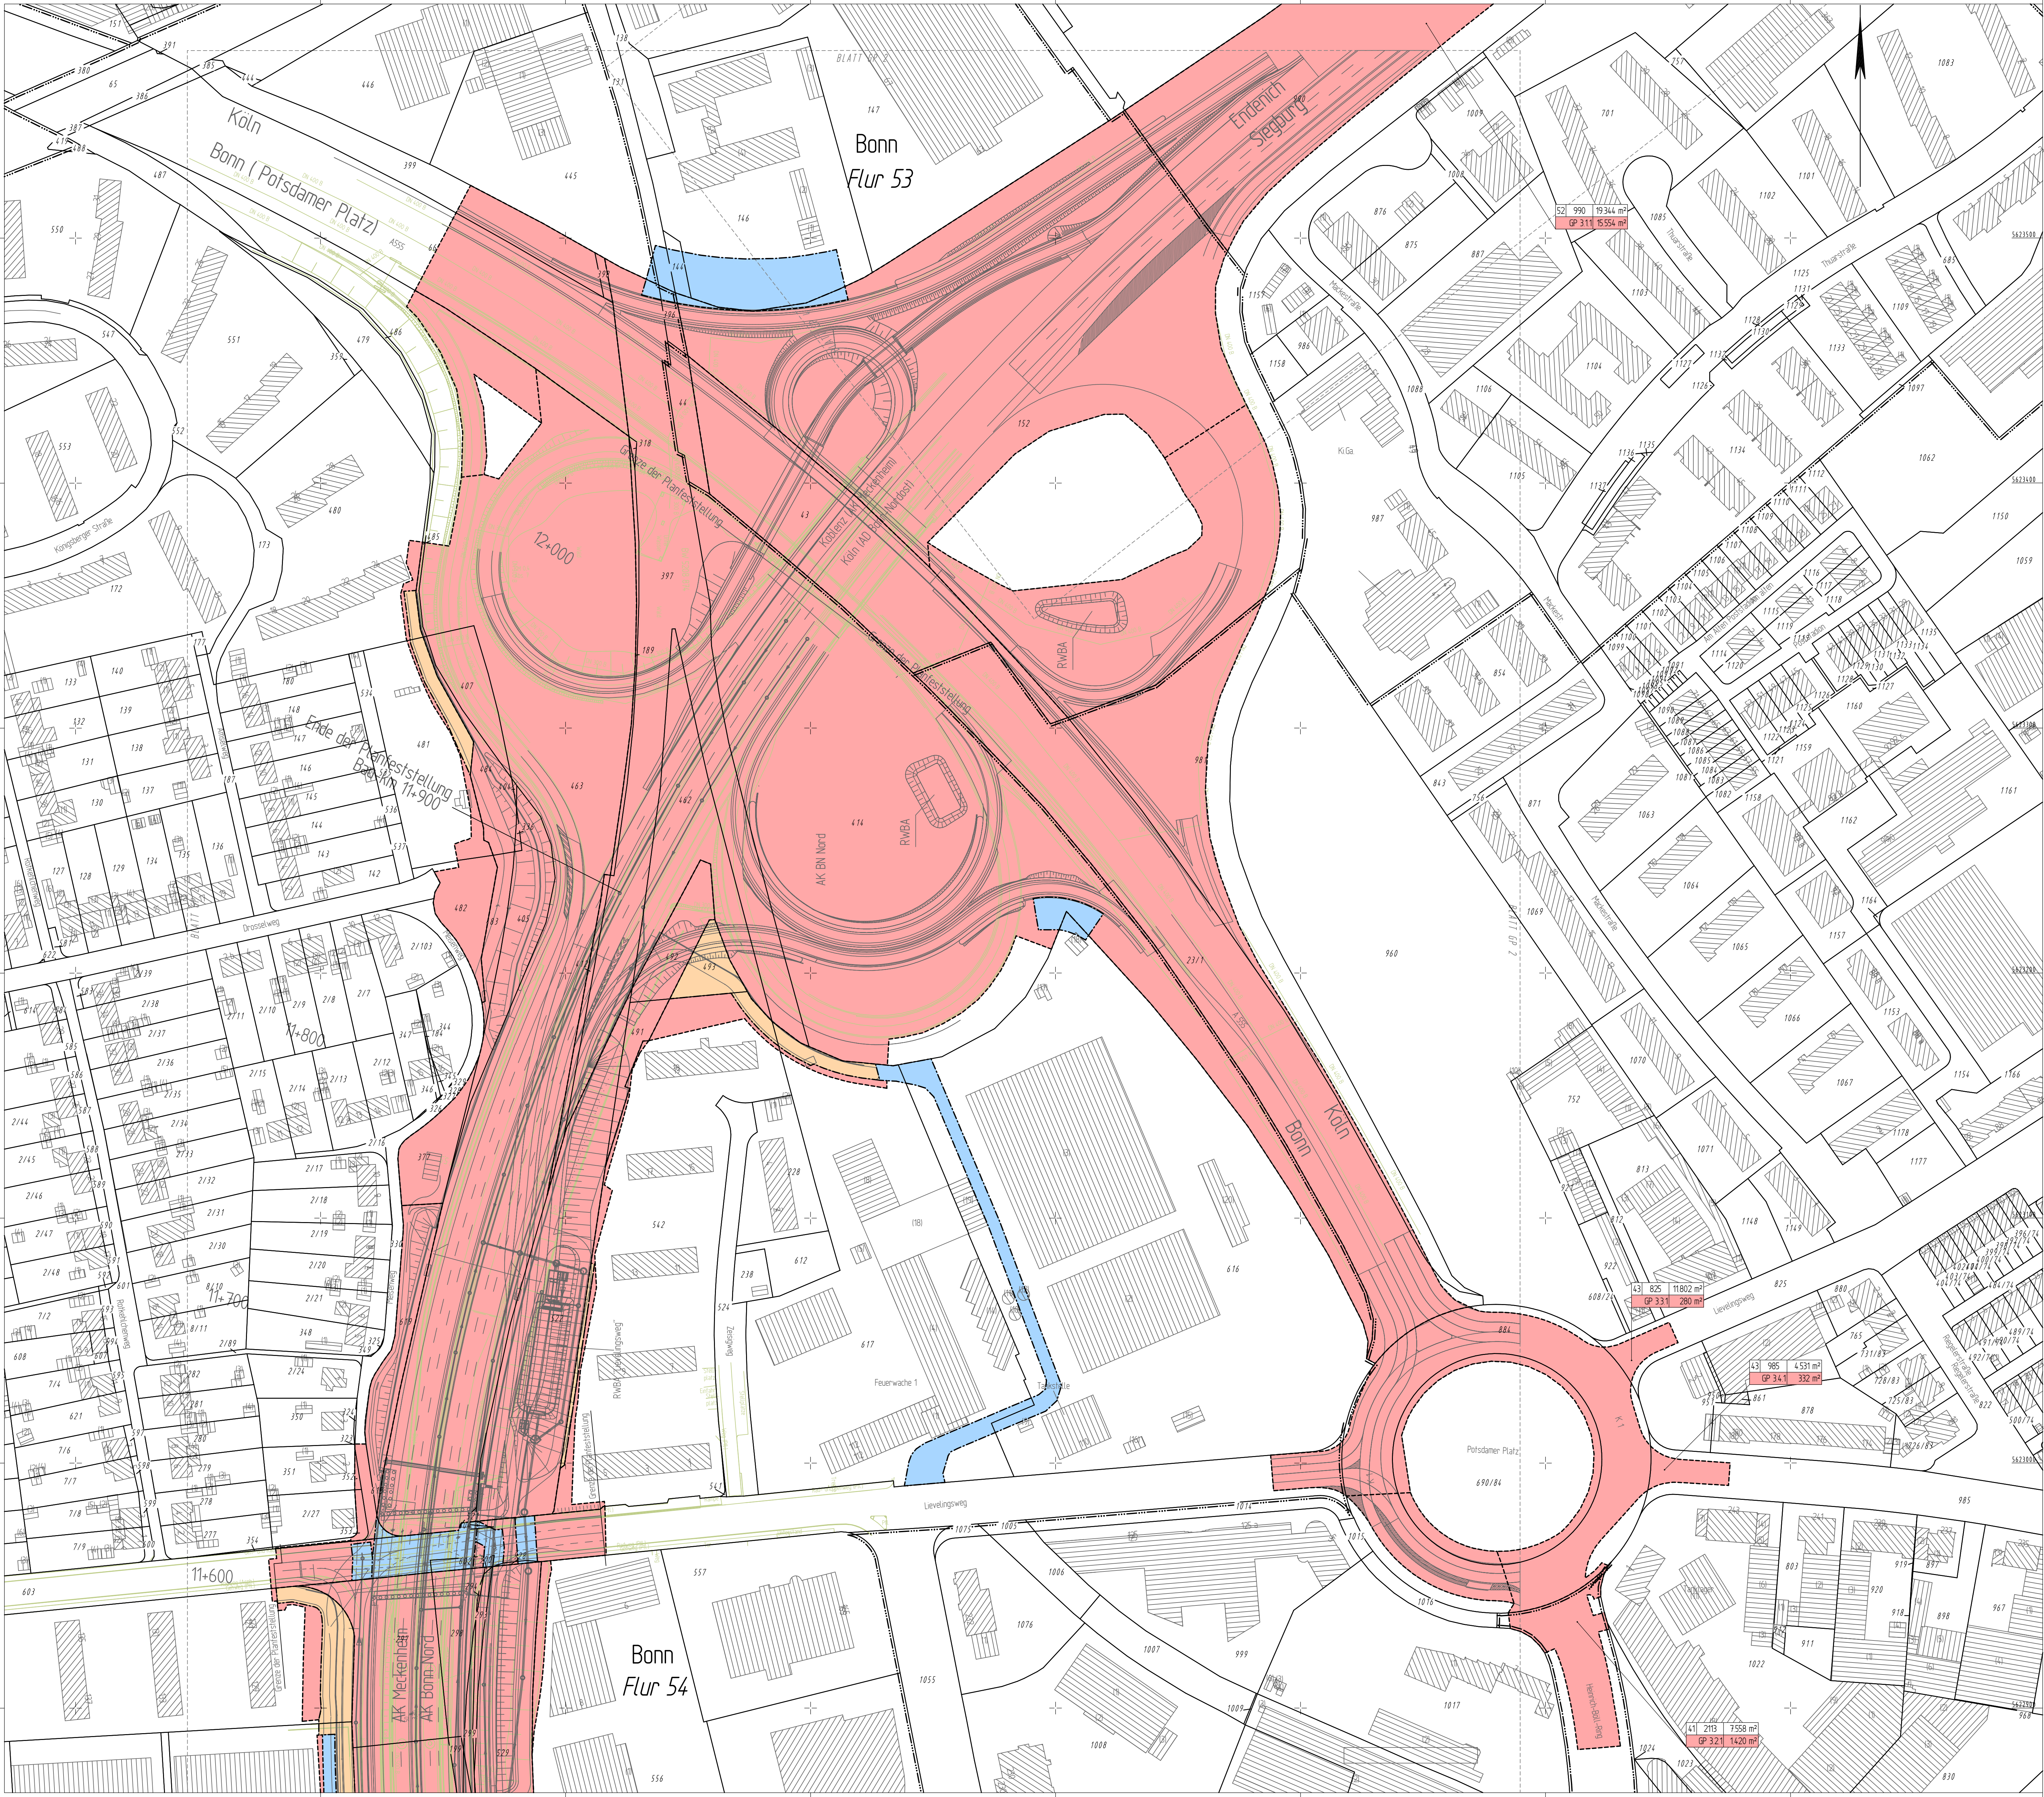

Y 32363770.902  
X 5622865.498

Y 32364602.952  
X 5622865.447

## Zeichenerklärung Grunderwerbsplan

### zu erwerbende Flächen

- 1D = Kompensationsfläche für den Träger der Straßenbaulast (wie A) z. B. Ausgleichsflächen, LPS, gestalterische Maßnahmen
- 1A = für den Träger der Straßenbaulast
- 1B = für Nebenanlagen und Nebenbetriebe
- 1C = für Dritte

### abzugebende Flächen

- 1G = in alter Nutzungsart / Nutzung gem. Planung
- 1K = nach Rekultivierung

### in der Nutzung zu beschränkende Flächen

- 3A, 3C, 3D = dauernde Beschränkung
- 2A = vorübergehende Inanspruchnahme

Gemeindegrenze      Gemarkungsgrenze      Flurgrenze      Eigentumsgrenze


- = Grenze der zu erwerbenden Flächen
- = Grenze der abzugebenden Flächen
- = Grenze der dauernd in der Nutzung zu beschränkende Flächen
- = Grenze der vorübergehend in Anspruch zu nehmende Flächen

\* Darstellung nur soweit nicht mit Flurstücksgrenzen identisch

Grunderwerbsflächen, Farbgebung wie Fläche      Flurstücksbezeichnung: Flur / Flurstücksnummer / Fläche laut Grundbuch

S 717 49.150 m<sup>2</sup>  
GP 131 8.040 m<sup>2</sup>  
GP 132 3.653 m<sup>2</sup>

- = Teilflächen eines Flurstücks
- = fId.Nr. im Grunderwerbsverzeichnis
- = Nr. des Grunderwerbsplanes

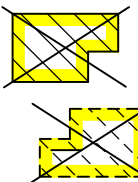

- geplanter Gebäudeabruch
- ← Zusammenhörigkeitspfeil
- 116 12 Flurstücksnummer

### Satzungsgemäß auslegen

in der Zeit vom \_\_\_\_\_ bis \_\_\_\_\_  
in der Gemeinde \_\_\_\_\_

Zeit und Ort der Auslegung sind rechtzeitig vor Beginn der Auslegung ortsüblich bekannt gemacht worden.

Gemeinde: \_\_\_\_\_

(Dienststempel)

(Unterschrift)



**Regionalniederlassung  
Ville-Eifel**  
Jülicher Ring 101-103, 53879 Euskirchen

**Straßen.nrw**  
Landesbetrieb Straßenbau Nordrhein-Westfalen

Projekt-Nr.:  
**44-4004**

| Nr. | Art der Änderung    | Datum      | Zeichen   |
|-----|---------------------|------------|-----------|
|     | Erstellung GE-Pläne | April 2020 | Harnacher |
|     |                     |            |           |
|     |                     |            |           |

## FESTSTELLUNGSENTWURF

|                                              |                                                        |
|----------------------------------------------|--------------------------------------------------------|
| Landesbetrieb Straßenbau Nordrhein-Westfalen | Unterlage / Blatt-Nr.: 10.1 / GP 3<br>Grunderwerbsplan |
| Straße: A 565    Abschnitte 4 und 5          | Maßstab: 1 : 1.000                                     |
| PROJIS-Nr.: 05170061 10-20                   |                                                        |

**A 565**  
6-streifiger Ausbau zwischen der  
AS BN-Endenich und dem AK BN-Nord  
Bau-km 10+108 bis 11+900

Aufgestellt: 15.06.2020

Projektleiter: Regionalniederlassung  
Regionalniederlassung Ville-Eifel

i.A.gez. Frings