



Querschnitt Einfahrt Edenich, km 0+050,000,
M.: 1:50

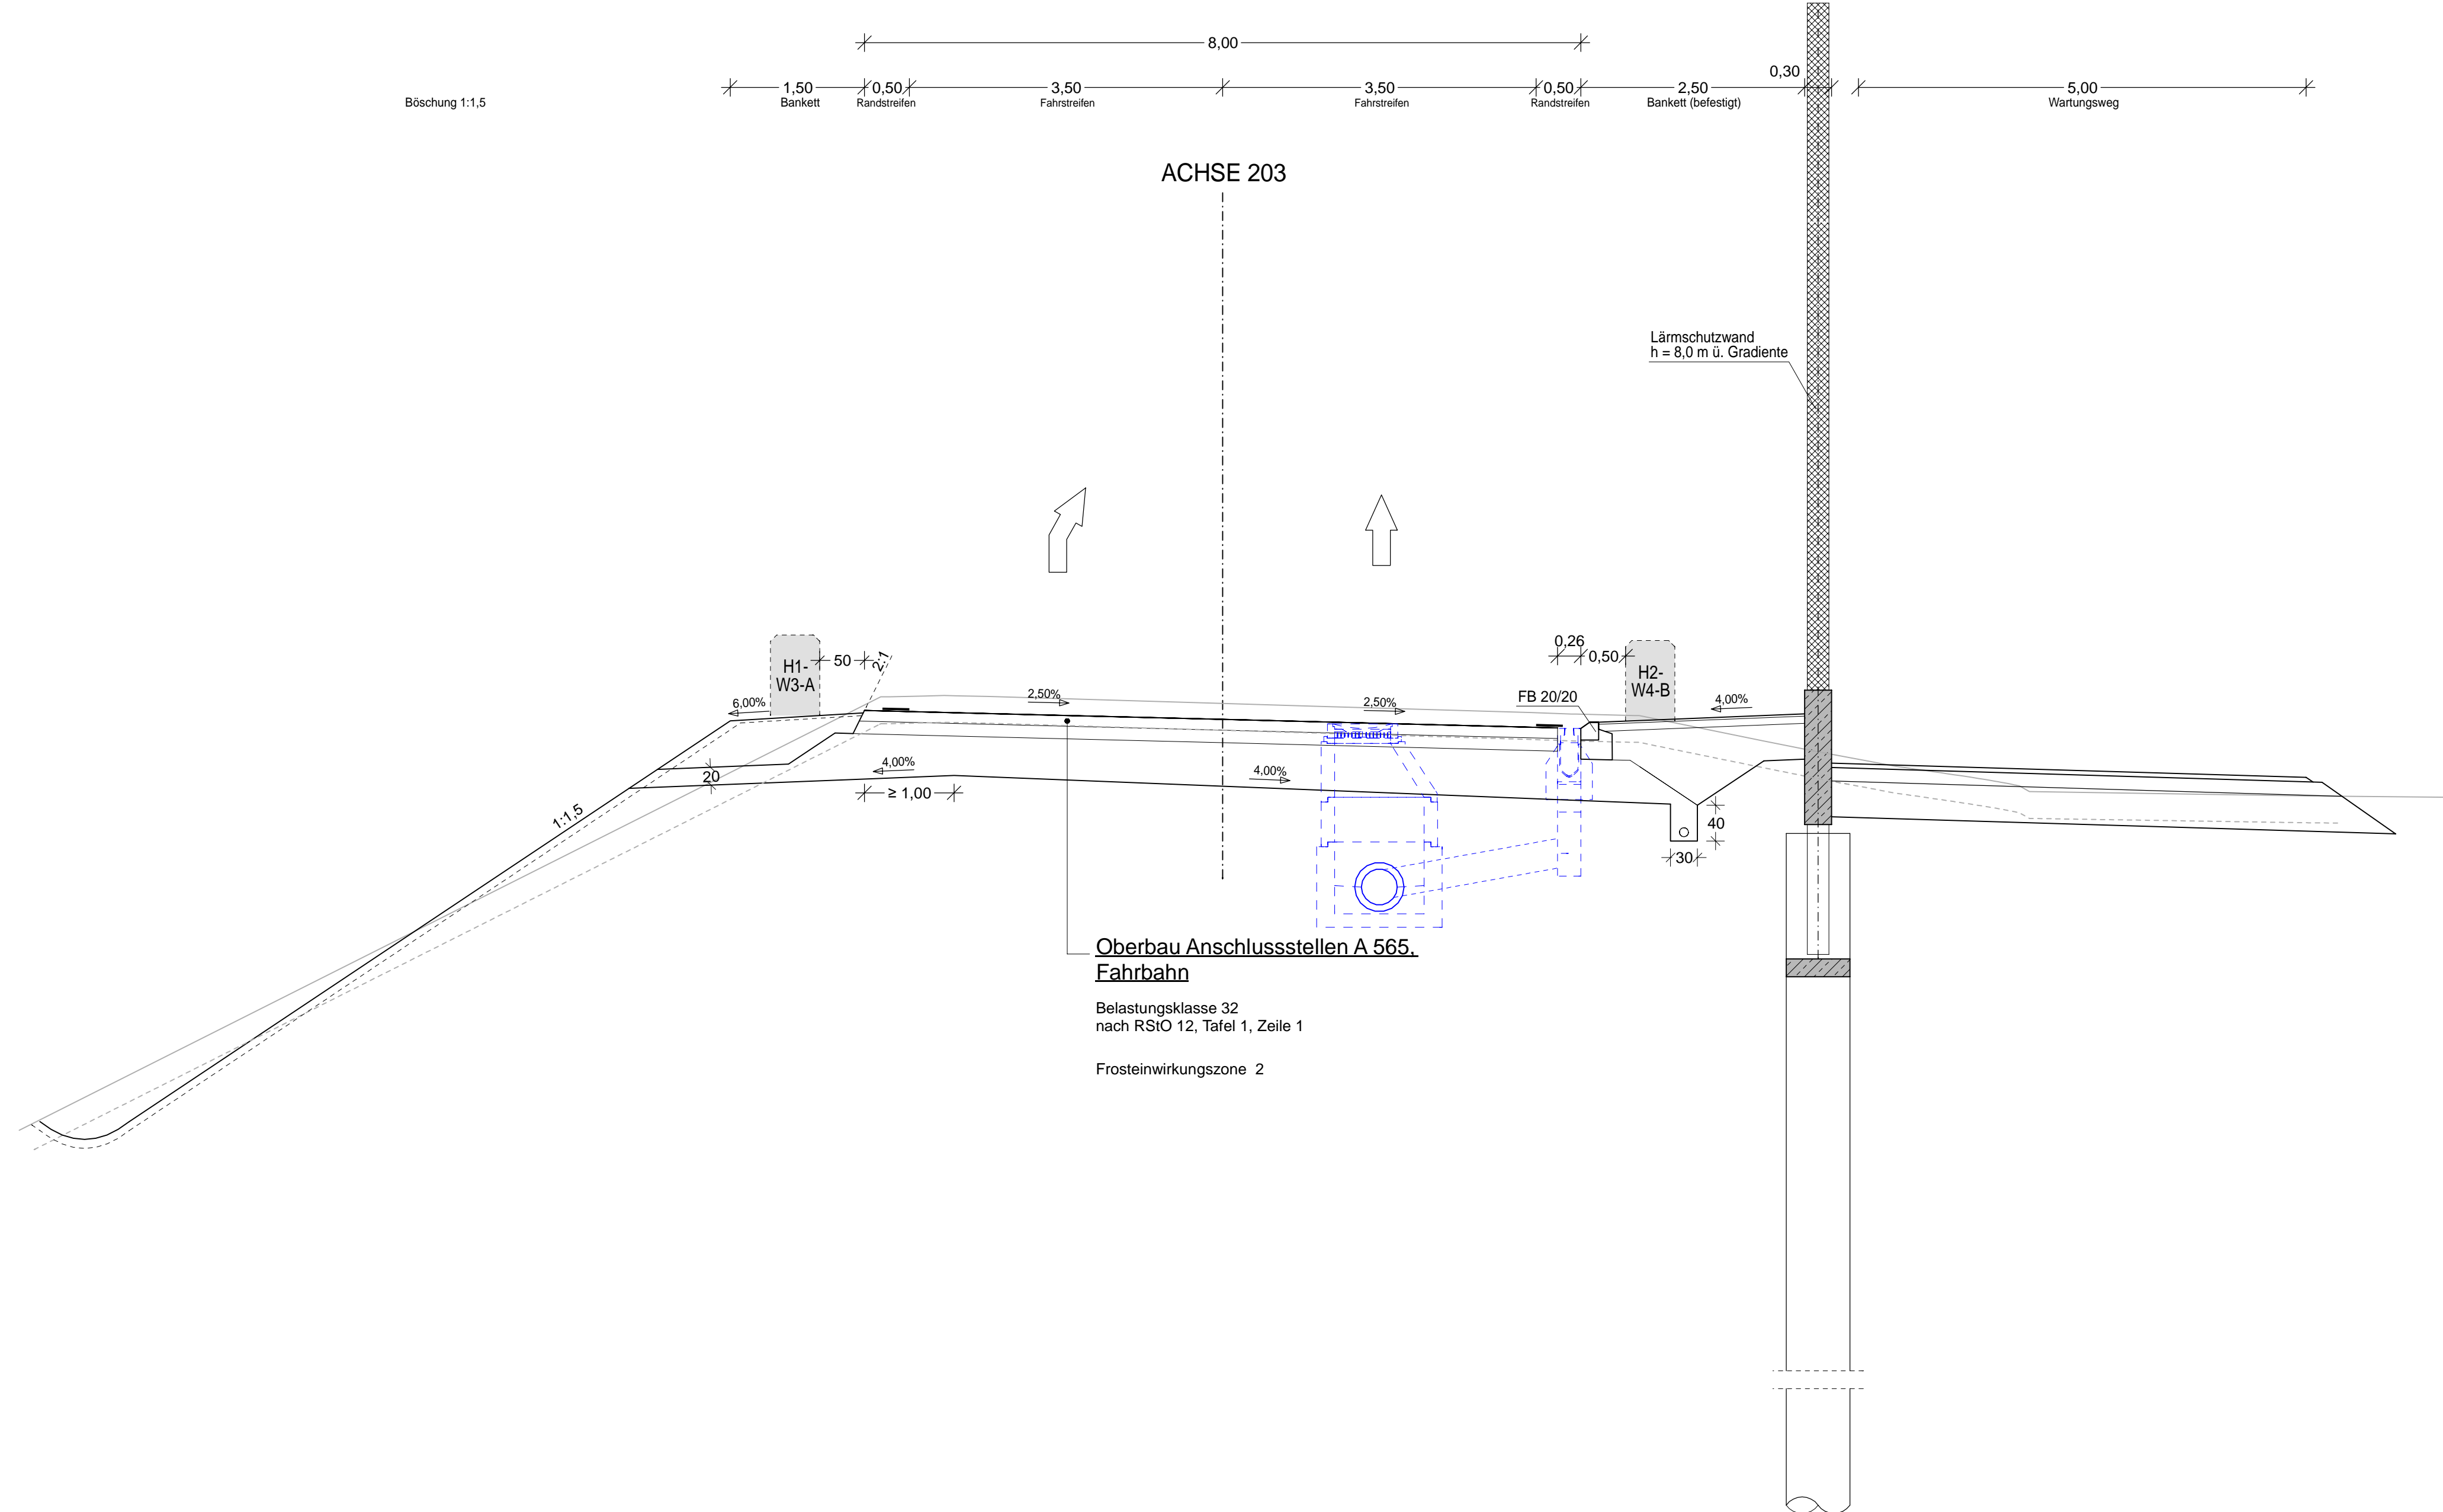

Querschnitt Einfahrt Edenich, km 0+150,000,
M.: 1:50

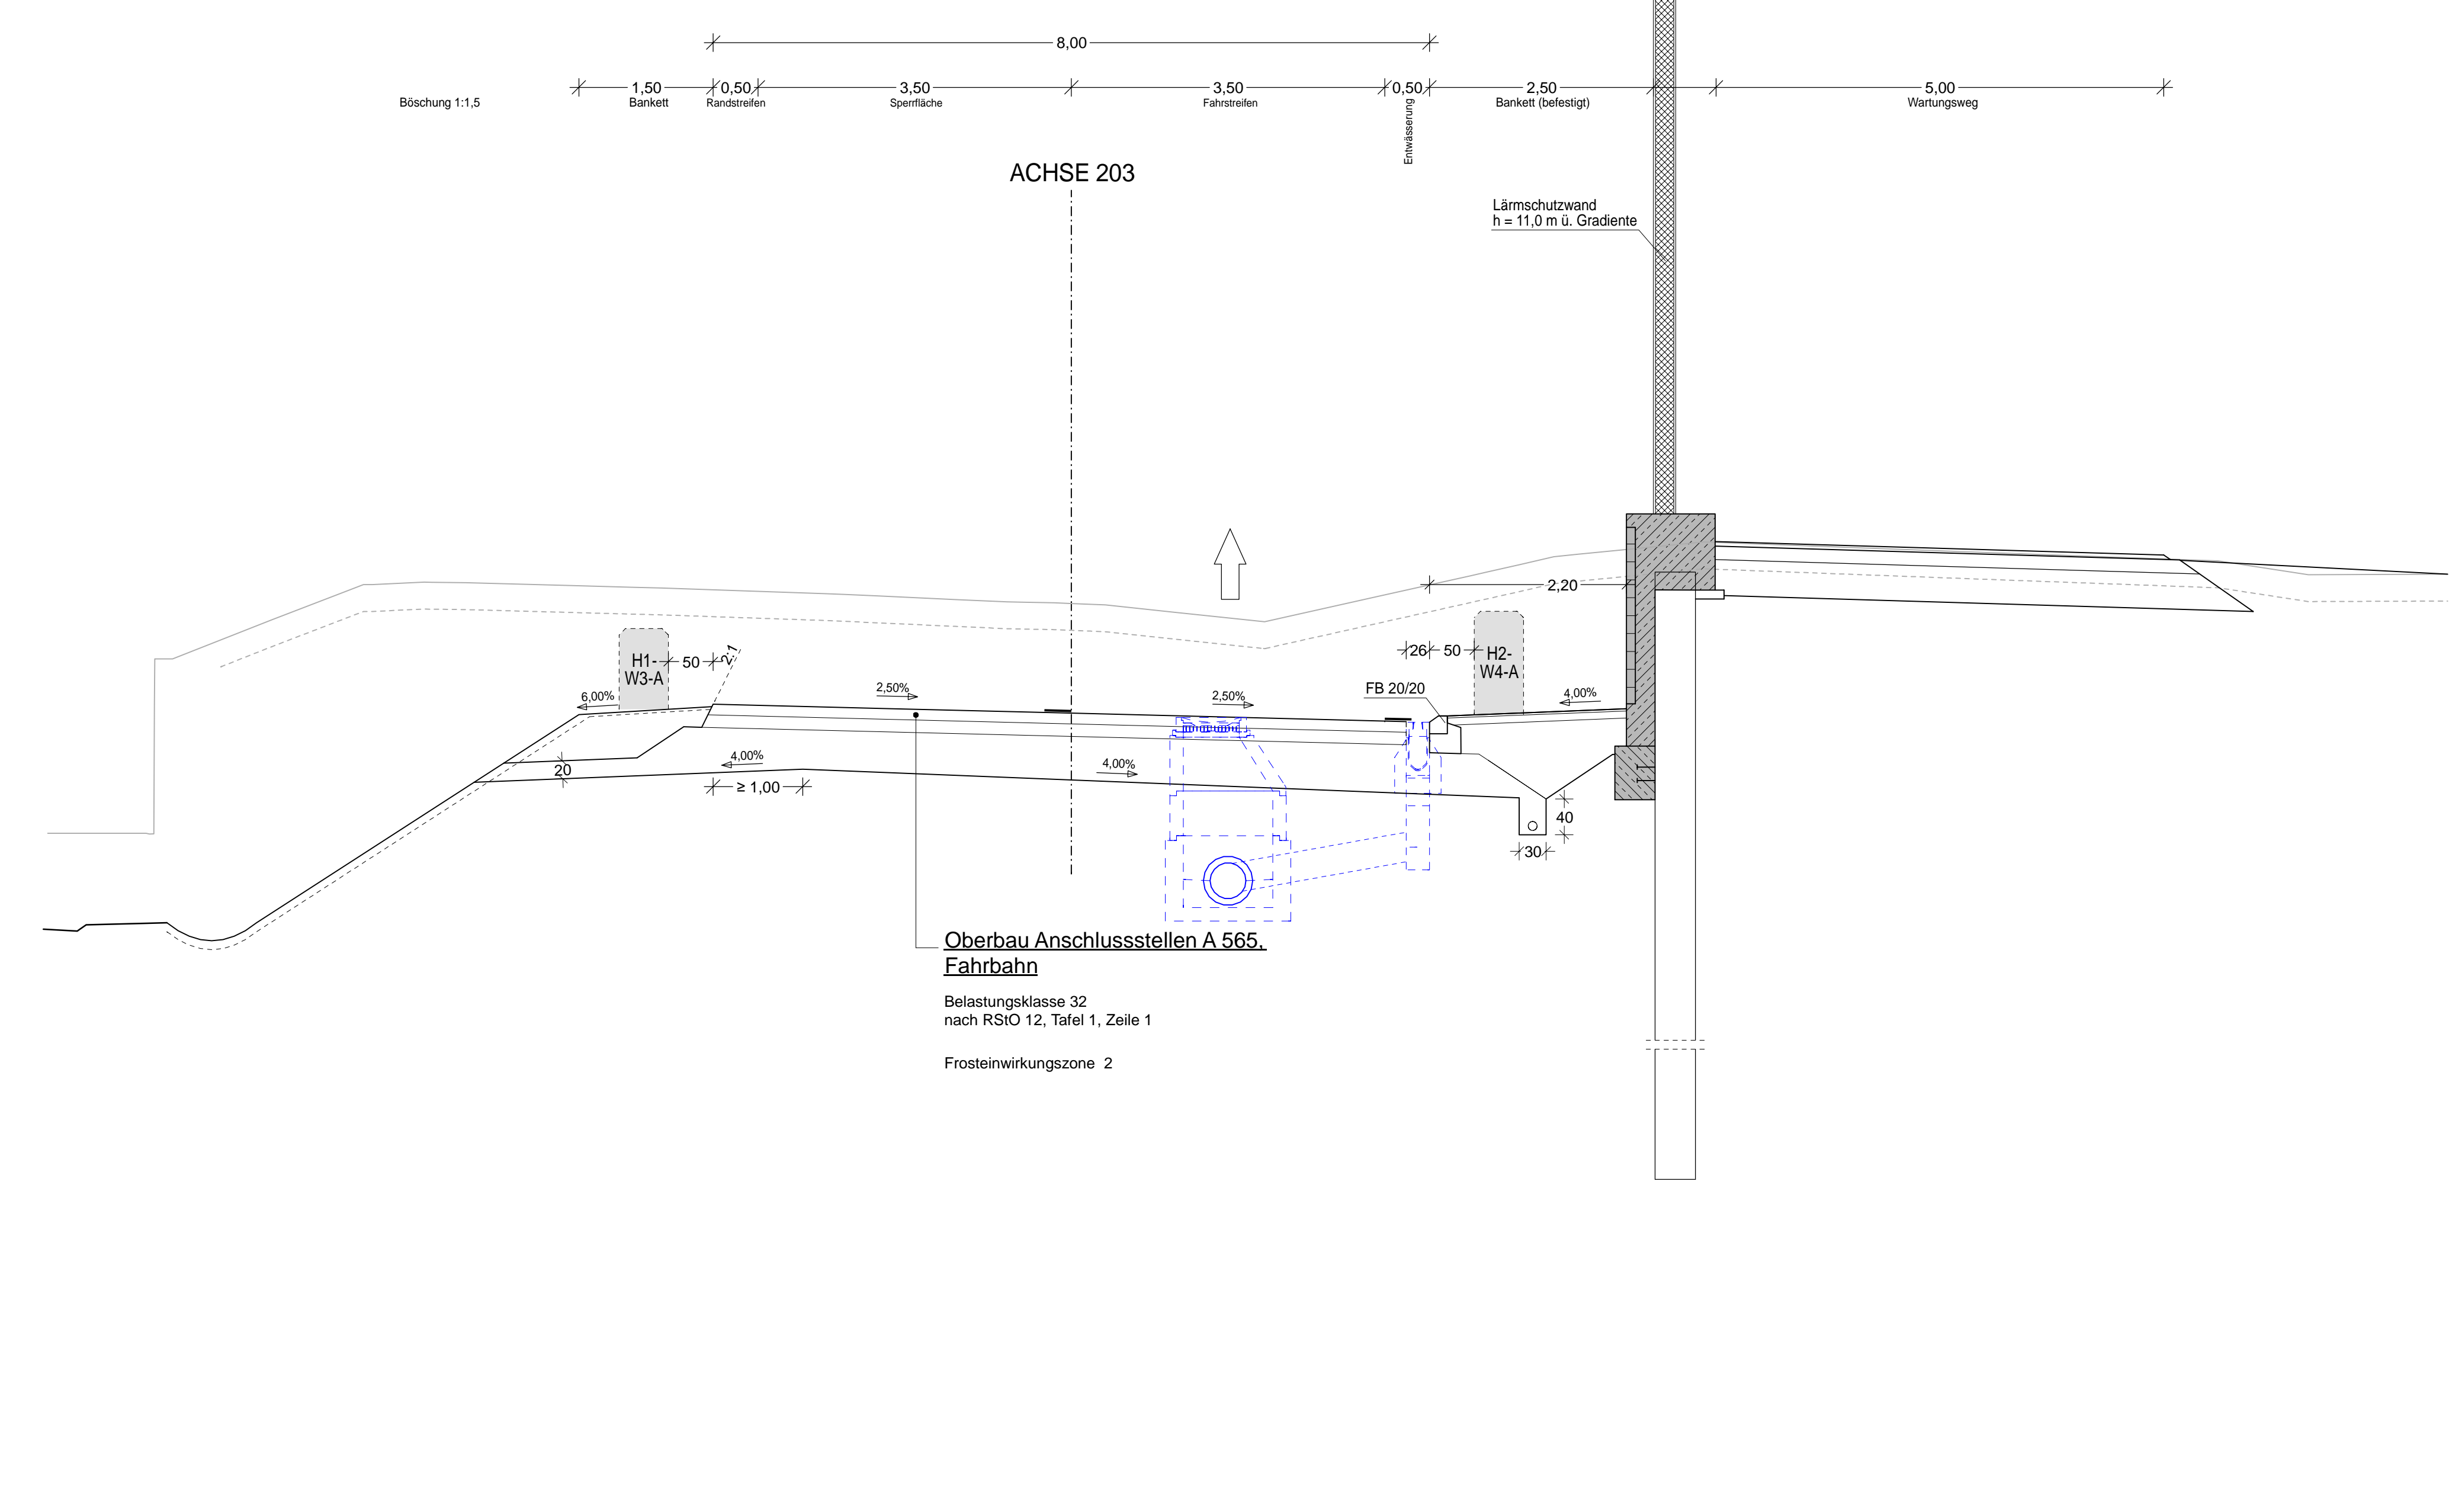

Satzungsgemäß ausgelegen
in der Zeit vom _____
bis _____
in der Gemeinde _____

Zeit und Ort der Auslegung sind
rechtzeitig vor Beginn der Auslegung
ortsüblich bekannt gemacht worden.

Gemeinde: _____
(Dienstsiegel)

(Unterschrift)

 Ingenieurgesellschaft mbH SWECO	Ingenieurgesellschaft Schübler-Plan Sweco c/o Schübler-Plan Ingenieurgesellschaft mbH Grafenberger Allee 293 40237 Düsseldorf Tel.: 0211 / 6102-0 Fax: 0211 / 6102-399	bearbeitet	Datum	Name
		21.06.2019	21.06.2019	Genullis
	gezeichnet	21.06.2019	21.06.2019	Schwab
		geprüft	21.06.2019	Diegmann
Plan-Nr.: 31409				

 Regionalniederlassung Ville - Eifel Jülicher Ring 101-103, 53879 Euskirchen	 Landesbetrieb Straßenbau, Nordrhein-Westfalen Projekt-Nr. 44-4004

Nr.	Art der Änderung	Datum	Zeichen

FESTSTELLUNGSENTWURF

Straßenbauverwaltung Regionalniederlassung Ville-Eifel (RNL VE)	Unterlage / Blatt-Nr.: 14.9 / - Querschnitt Einfahrt Edenich Achse 203 Bau-km 0+050, 0+150 - Maßstab: 1:50
Straße / Abschn. -Nr. / Station: A 565 / Abschnitte 4 und 5 PROJIS-Nr.: 05170061 10-20	A 565 6-streifiger Ausbau zwischen der AS BN-Edenich und dem AK BN-Nord Bau-km 10+108 bis 11+900
Aufgestellt: 20. April 2020 Projektgruppenleiter Bonner Autobahnen Regionalniederlassung Ville-Eifel i.A. gez. Frings	