


Querschnitt der BAB A565, km 10+150,000
Einschnitt, M.: 1:50

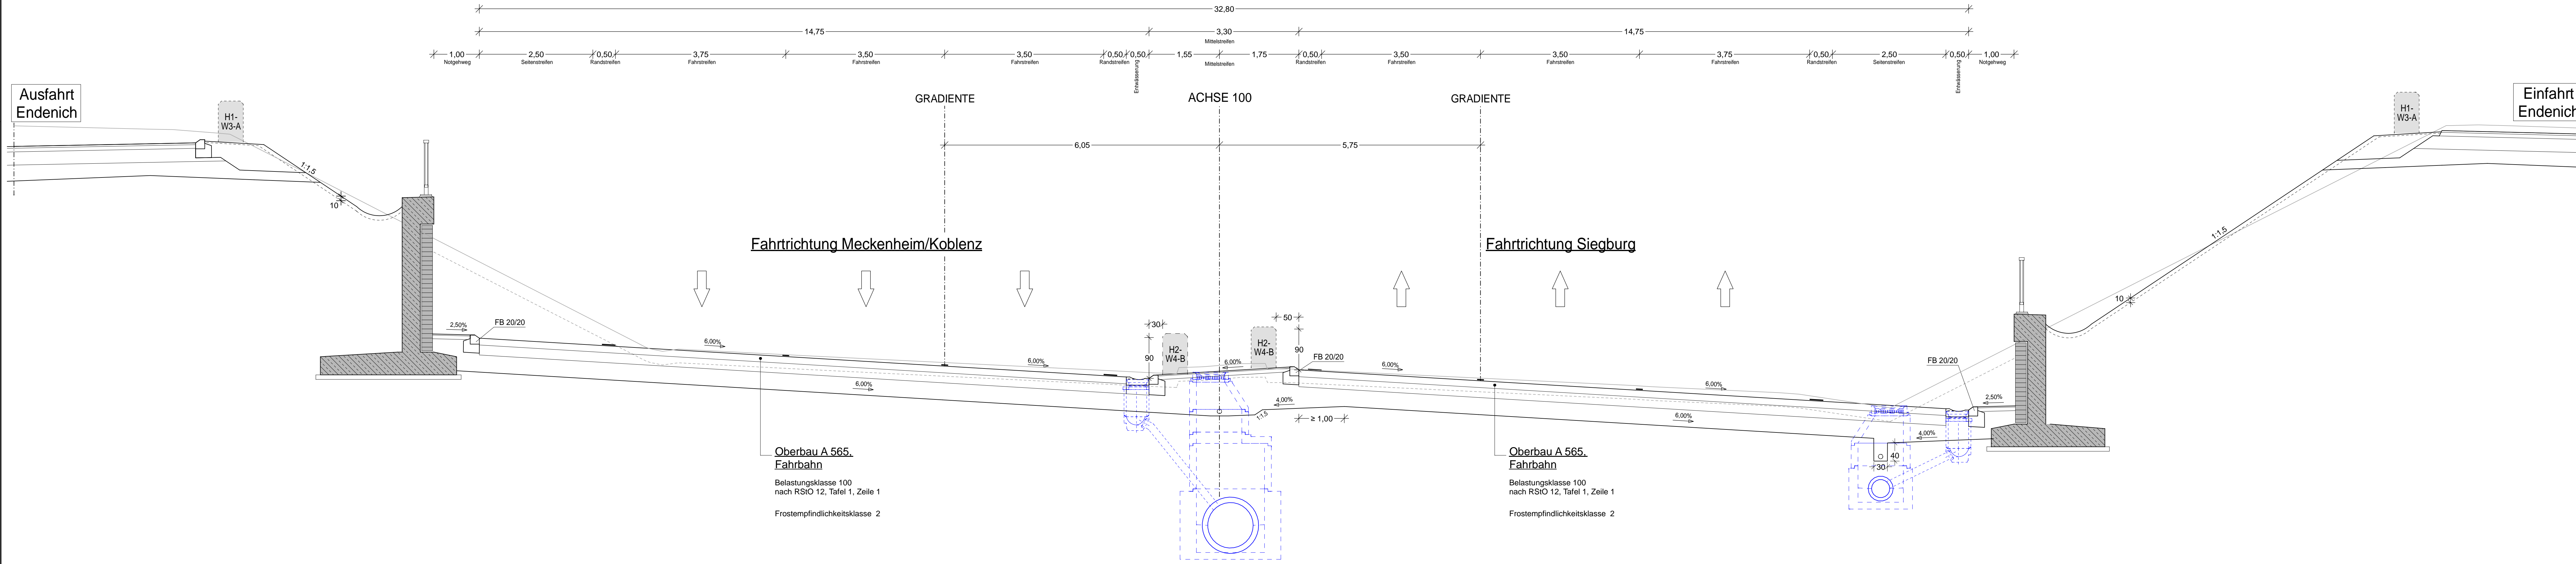

Fahrtrichtung Meckenheim/Koblenz

Fahrtrichtung Siegburg

Oberbau A 565.
Fahrbahn
Belastungsklasse 100
nach RStO 12, Tafel 1, Zeile 1
Frostempfindlichkeitsklasse 2

Oberbau A 565.
Fahrbahn
Belastungsklasse 100
nach RStO 12, Tafel 1, Zeile 1
Frostempfindlichkeitsklasse 2

Satzungsgemäß ausgelegt
in der Zeit vom _____ bis _____
in der Gemeinde _____

Zeit und Ort der Auslegung sind rechtzeitig vor Beginn der Auslegung ortsüblich bekannt gemacht worden.

Gemeinde: _____
(Dienstsiegel)

(Unterschrift)

	Datum	Name
bearbeitet	21.06.2019	Genullis
gezeichnet	21.06.2019	Schwab
geprüft	21.06.2019	Diegmann

Plan-Nr.: 31402

Schübler-Plan
Ingenieurgesellschaft mbH
40237 Düsseldorf
Tel.: 0211 / 6102-0
Fax: 0211 / 6102-399

SWECO

Regionalniederlassung
Ville - Eifel
Jülicher Ring 101-103, 53879 Euskirchen

Straßen.NRW
Landesbetrieb Straßenbau, Nordrhein-Westfalen
Projekt-Nr.: 44-4004

Nr.	Art der Änderung	Datum	Zeichen

FESTSTELLUNGSENTWURF

Straßenbauverwaltung
Regionalniederlassung Ville-Eifel (RNL VE)

Straße / Abschn. - Nr. / Station:
A 565 / Abschnitte 4 und 5

PROJIS-Nr.: 05170061 10-20

Unterlage / Blatt-Nr.: 14.2 / -
Querschnitt
BAB A565 Achse 100
Bau-km 10+150 -
Maßstab: 1:50

A 565
6-streifiger Ausbau zwischen der AS BN-Endenich und dem AK BN-Nord
Bau-km 10+108 bis 11+900

Aufgestellt: 20. April 2020
Projektgruppenleiter Bonner Autobahnen
Regionalniederlassung Ville-Eifel
i.A. gez. Frings