


Querschnitt der BAB A565, km 10+550,000
Damm, M.: 1:50

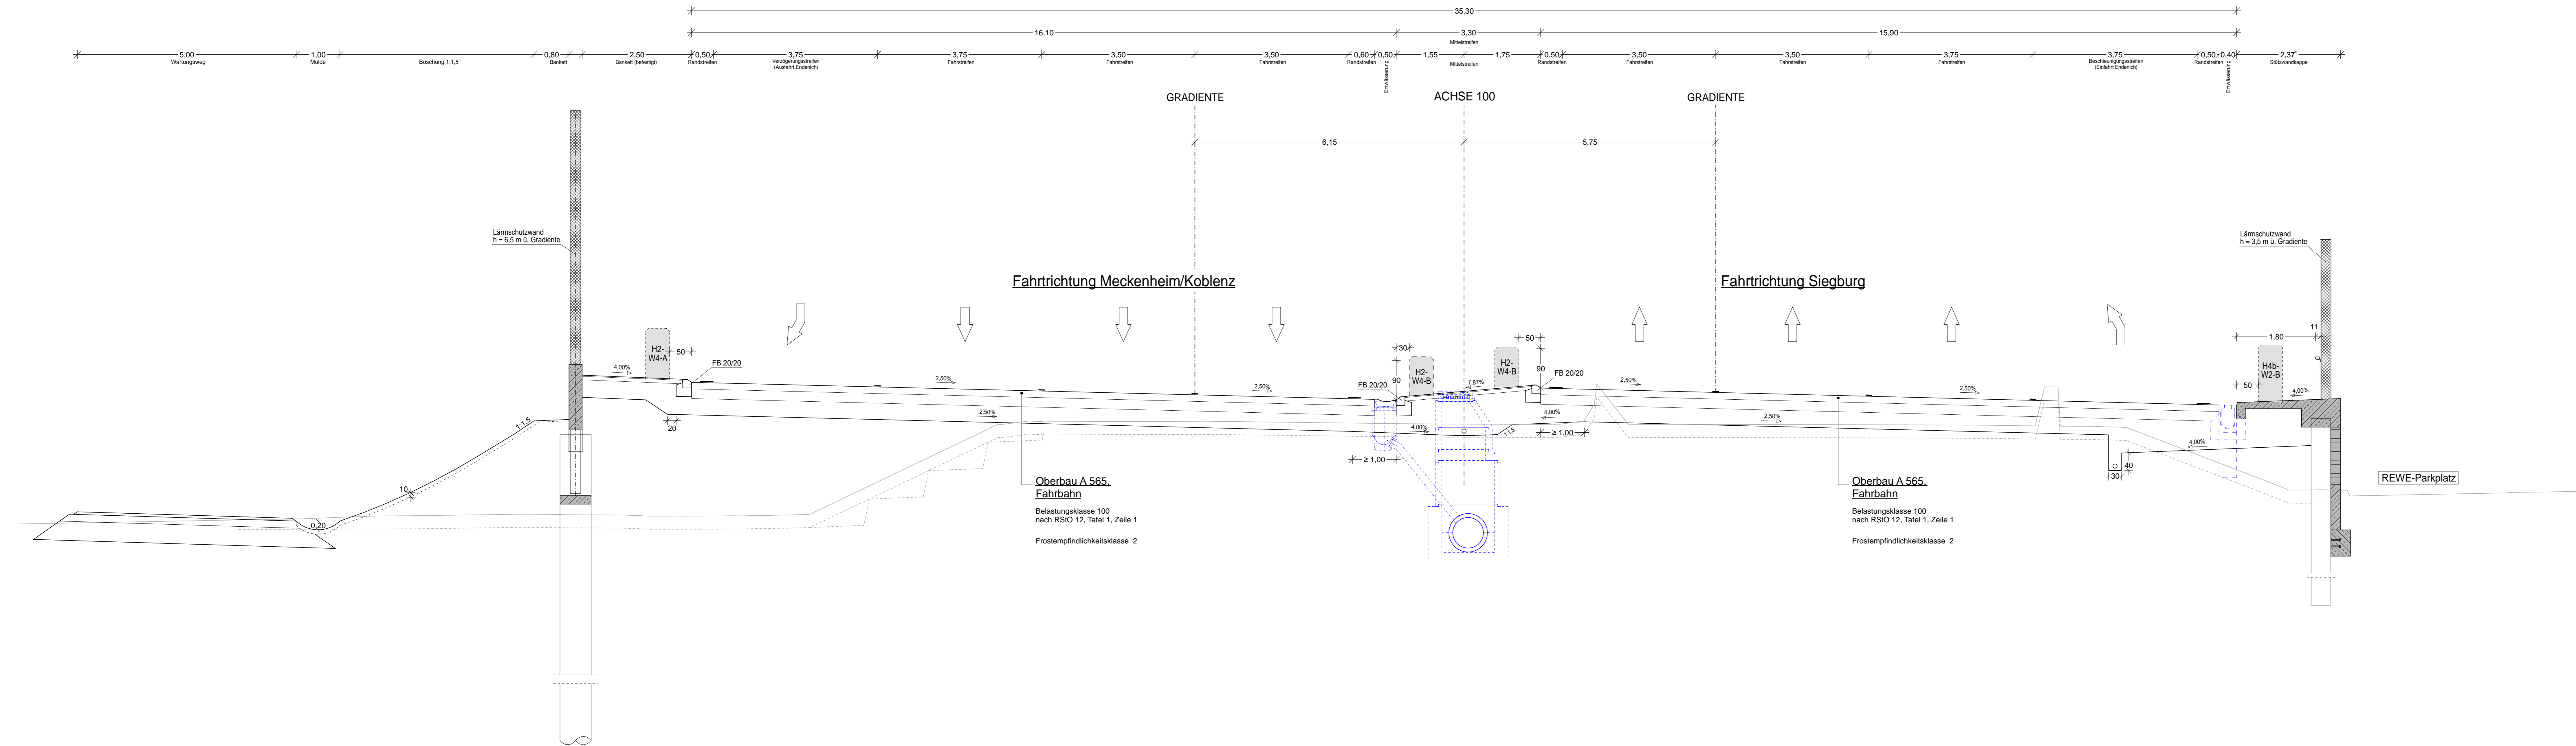

Satzungsgemäß ausgelegt
in der Zeit vom _____
bis _____
in der Gemeinde _____

Zeit und Ort der Auslegung sind
rechtzeitig vor Beginn der Auslegung
ortsüblich bekannt gemacht worden.

Gemeinde: _____
(Dienstesiegel)

(Unterschrift)

 Schübler-Plan Ingenieurgesellschaft mbH c/o Schübler-Plan Ingenieurgesellschaft mbH Grafenberg Allee 293 40237 Düsseldorf Tel.: 0211 / 6102-0 Fax: 0211 / 6102-399	Datum	Name	
	bearbeitet	21.06.2019	Gerullis
	gezeichnet	21.06.2019	Schwab
	geprüft	21.06.2019	Diegmann
Plan-Nr.: 31404			

 Regionalniederlassung Ville - Eifel Jülicher Ring 101-103, 53879 Euskirchen	 Projekt-Nr. 44-4004

Nr.	Art der Änderung	Datum	Zeichen

FESTSTELLUNGSENTWURF

Straßenbauverwaltung Regionalniederlassung Ville-Eifel (RNL VE)	Unterlage / Blatt-Nr.: 14.4 / - Querschnitt BAB A565 Achse 100 Bau-km 10 + 550 - Maßstab: 1:50
Straße / Abschn.-Nr. / Station: A 565 / Abschnitte 4 und 5 PROJIS-Nr.: 05170061 10-20	A 565 6-streifiger Ausbau zwischen der AS BN-Endenich und dem AK BN-Nord Bau-km 10+108 bis 11+900
Aufgestellt: 20. April 2020 Projektgruppenleiter Bonner Autobahnen Regionalniederlassung Ville-Eifel i.A. gez. Frings	