


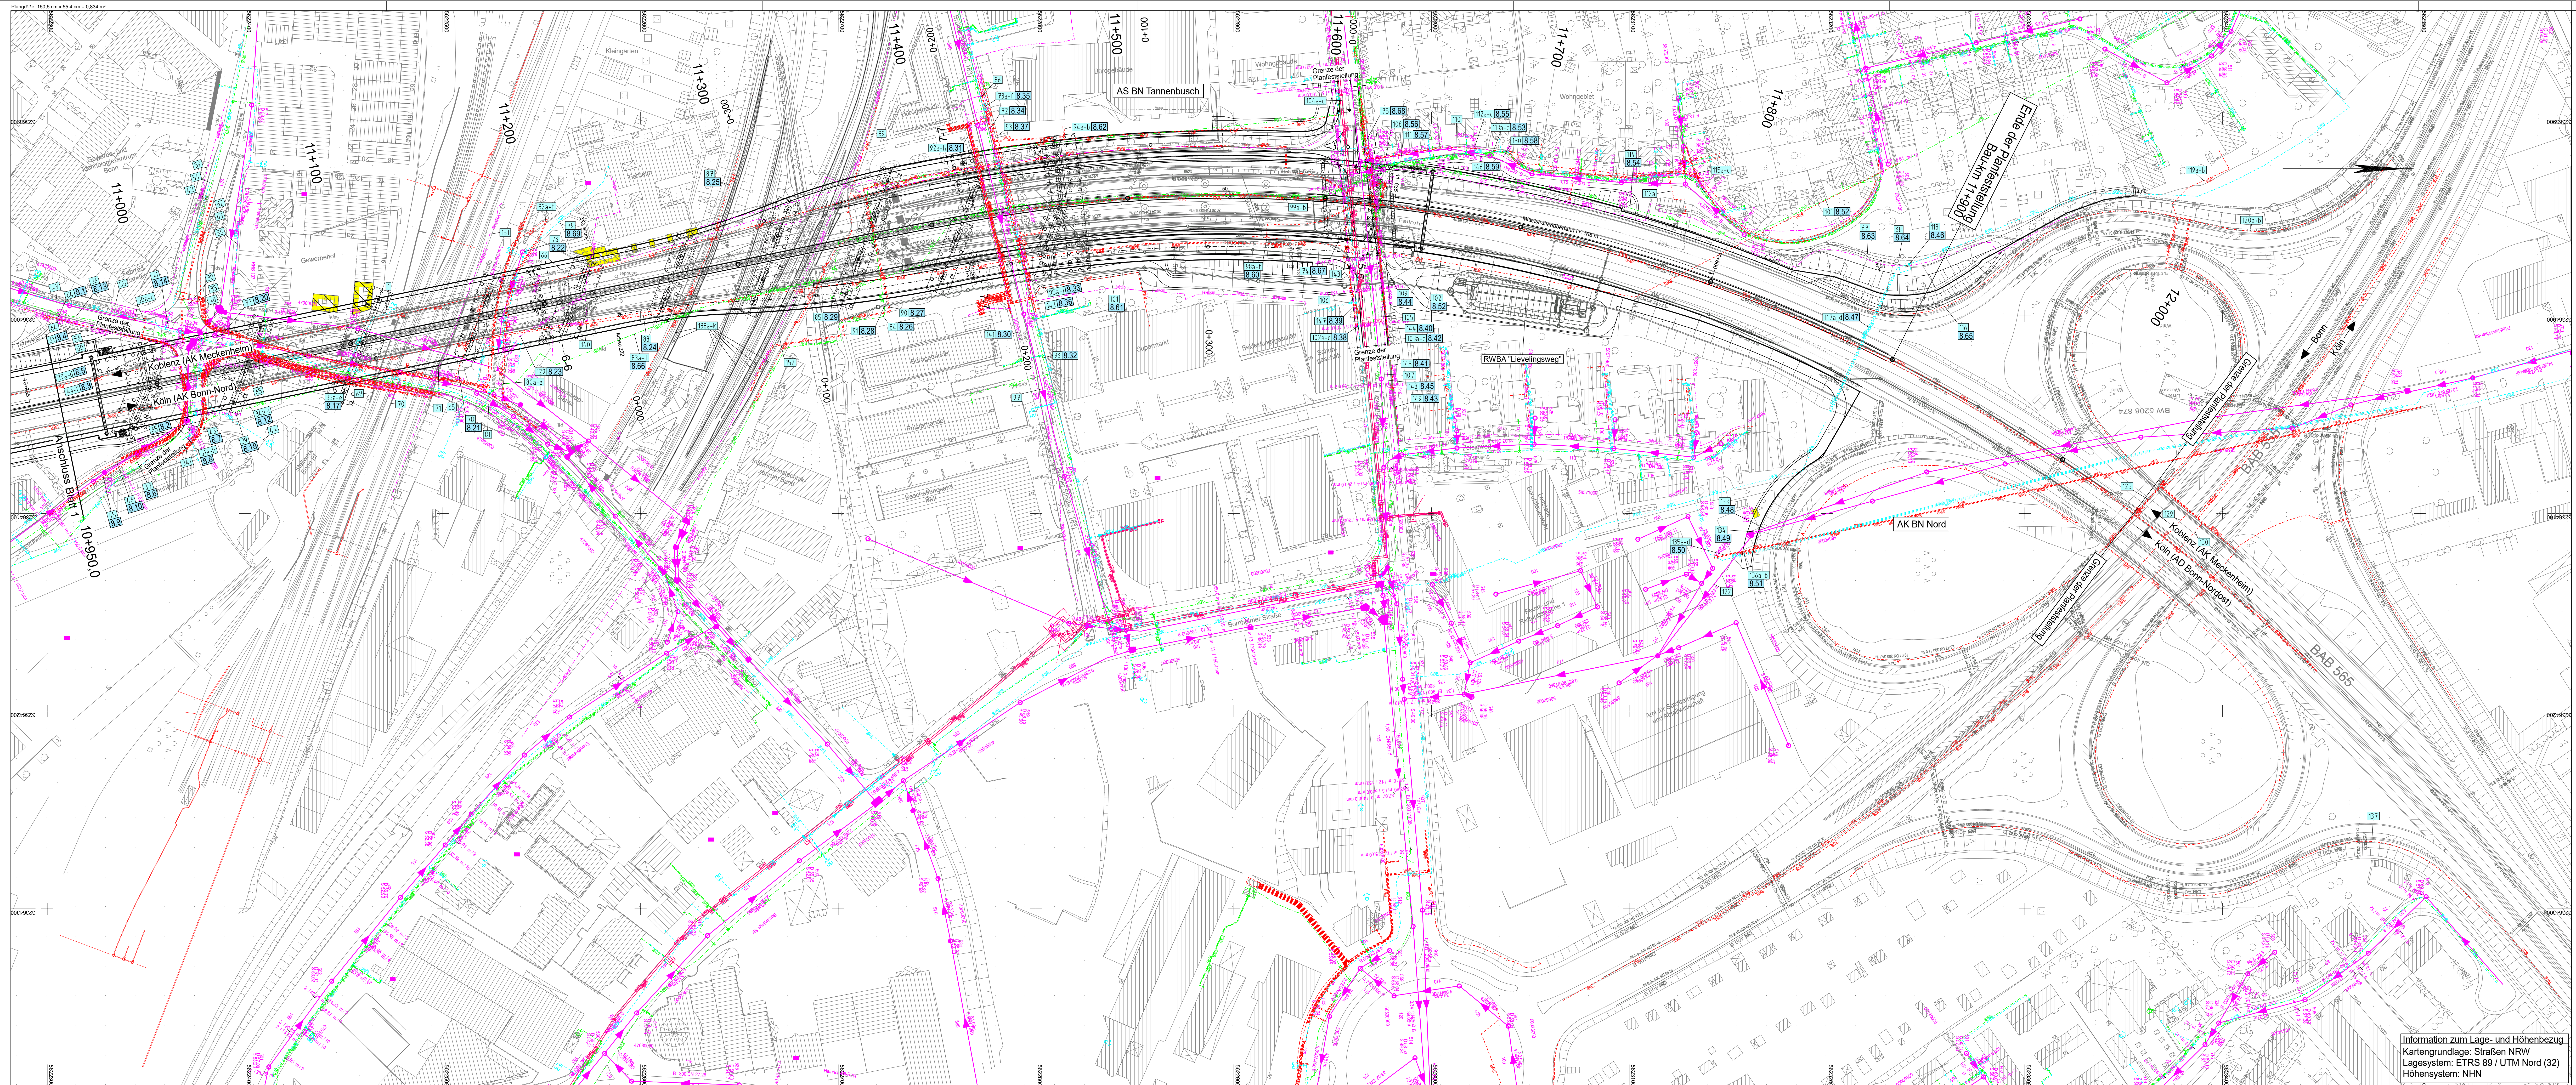

Versorgungseinrichtungen	
vorhanden	Leitungsbetreiber
	SWB Wasserleitung
	SWB Gasleitung
	SWB E-Leitung
	Telekom Fernmeldeleitung
	SWB Fernheizleitung
	GasLine Fernmeldeleitung
	Westnetz E-Leitung NSP
	Westnetz E-Leitung SK
	LSA Verrohrung
	Vodafone Fernmeldeleitung
	Unitymedia Fernmeldeleitung
	NetCologne Fernmeldeleitung
	AUSA Fernmeldeleitung
	Interoute Fernmeldeleitung
	Studentenwerk Fernmeldeleitung
	Autobahnwasserung
	Fernmeldekabel
	Kabelkanal DB
	Mischwasser
	SWB Kabelkanal

Regelungsverzeichnis	
	Nr. im Regelungsverzeichnis
	Nr. aus Liste der vorh. Leitungen

Satzungsgemäß ausgelegen
in der Zeit vom _____
bis _____
in der Gemeinde _____

Zeit und Ort der Auslegung sind
rechtzeitig vor Beginn der Auslegung
örtlich bekannt gemacht worden.

Gemeinde: _____
(Dienststempel)

(Unterschrift)

 Schüler-Plan Ingenieurgesellschaft mbH  SWECO	Ingenieurgemeinschaft Schüler-Plan Sweco c/o Schüler-Plan Ingenieurgesellschaft mbH Grafenberger Allee 293 40237 Düsseldorf Tel.: 0211 / 6102-0 Fax: 0211 / 6102-399		Datum	Name	
			21.06.2019	Gerullis	
			gezeichnet	21.06.2019	Schwaiblmair
			geprüft	21.06.2019	Diegmann
		Plan-Nr.: 31612			

 Jülicher Ring 101-103, 53879 Euskirchen	 Landesbetrieb Straßen-NRW Projekt-Nr.: 44-4004

Nr.	Art der Änderung	Datum	Zeichen

FESTSTELLUNGSENTWURF

Straßenbauverwaltung
Regionalniederlassung Ville-Eifel (RNL VE)

Straße / Abschn.-Nr. / Station:
A 565 / Abschnitte 4 und 5

PROJIS-Nr.: 05170061 10-20

Aufgestellt: 20. April 2020
Projektgruppenleiter Bonner Autobahnen
Regionalniederlassung Ville-Eifel
i.A. gez. Frings

Unterlage / Blatt-Nr.: 16.1 / 2
Leitungsbestandsplan

BAB A565
Bau-km 10+950 - 11+900

Maßstab: 1:1000

A 565
6-streifiger Ausbau zwischen der AS BN-Eenden und dem AK BN-Nord
Bau-km 10+108 bis 11+900

Information zum Lage- und Höhenbezug
Kartengrundlage: Straßen NRW
Lagesystem: ETRS 89 / UTM Nord (32)
Höhensystem: NN