
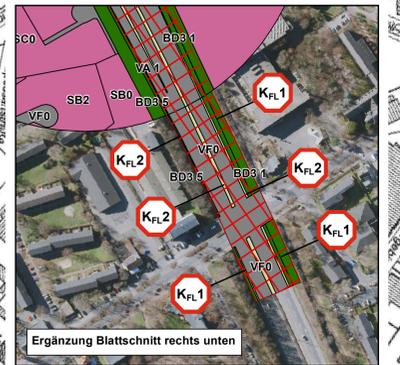


# 6-streifiger Ausbau der A 565 zwischen der AS BN-Endenich und dem AK BN-Nord

## LBP Bestand- und Konflikte

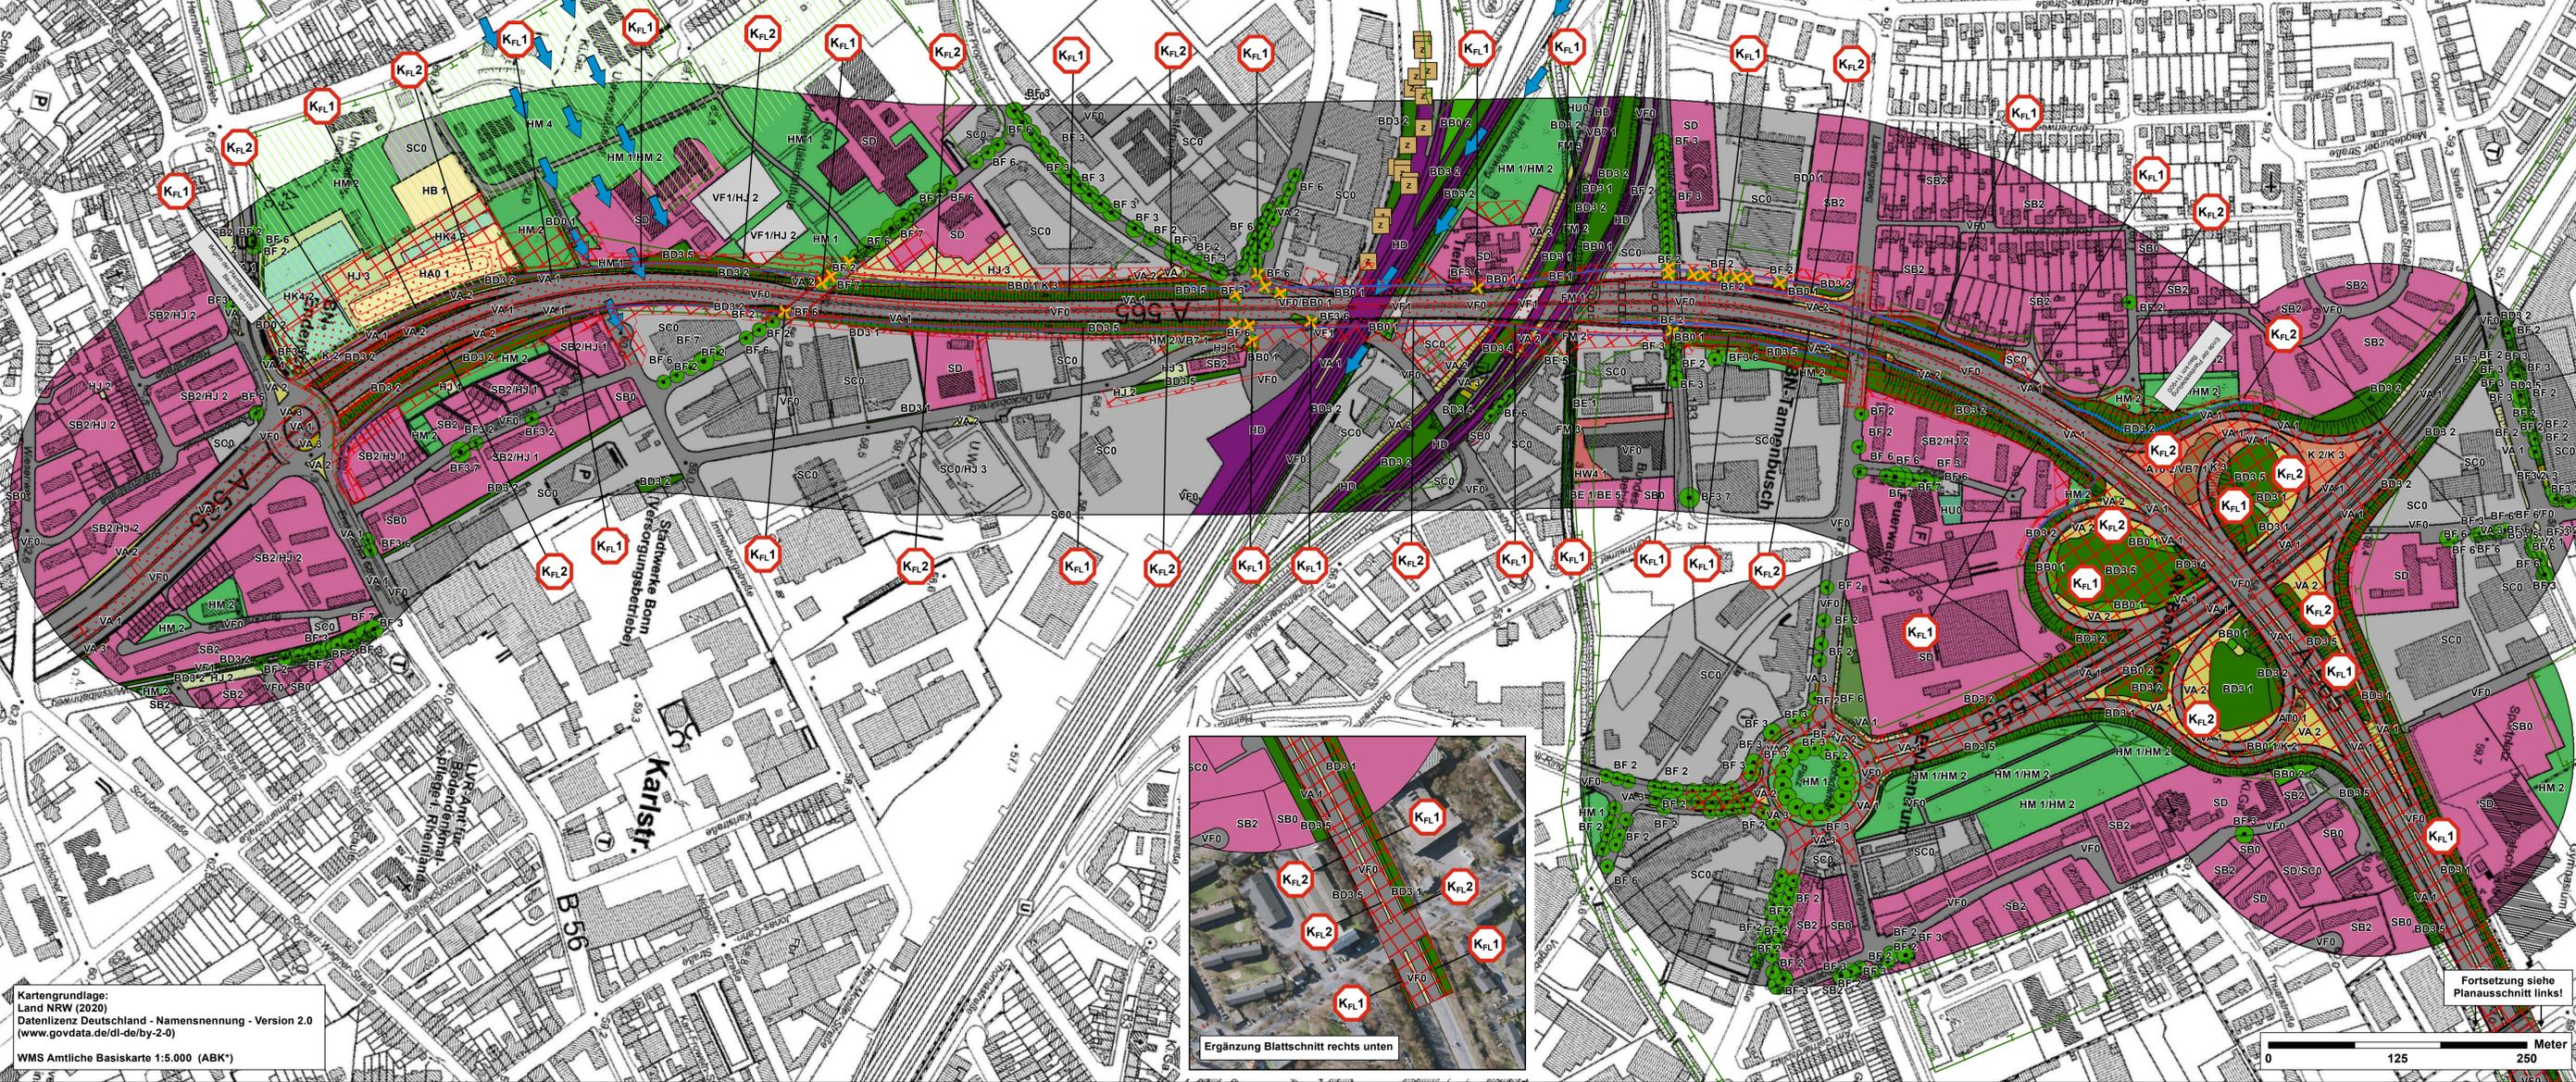

Kartengrundlage:  
Land NRW (2020)  
Datenlizenz Deutschland - Namensnennung - Version 2.0  
(www.govdata.de/dt-de/by-2-0)  
WMS Amtliche Basiskarte 1:5.000 (ABK\*)

### BESTAND

#### Lebensraumfunktion BIOTOPE

- Schlagflur
- Gebüsch, Strauchgruppe, Hecke
- Gehölzstreifen, Ufergehölz
- Baumgruppe /-reihe
- Grünlandbrache
- Gewässer
- Acker + -brache
- Garten
- Dauerkultur
- Grünanlage / Park
- Sport- und Erholungsanlage
- Siedlungsbrache
- Saum-, Ruderal- und Hochstaudenflur
- Wohnbaufläche + öffentliche Gebäude
- Gewerbefläche
- Gleisanlage
- Bankette, Mittelstreifen
- Straßenbegleitgrün (gehölzfrei)
- Straßenbegleitgrün (gehölzbestanden)
- Unversiegelter Weg
- Versiegelte Fläche
- Teilversiegelte Fläche
- Baum

#### ARTENVORKOMMEN (Angaben LANUV)

- Zaunedeckse (planungsrelevant)
- Fläche Biotopkataster
- Biotopverbundfläche besonderer Bedeutung

#### Klima / Luft

- Frischluftschneise

**Hinweis:**  
Rote Legendentexte kennzeichnen Wert- und Funktionselemente besonderer Bedeutung.

#### Erläuterung Biotypen-Code

GEBÜSCH, STRAUCHGRUPPE, HECKE, GEHÖLZSTREIFEN, UFERGEHÖLZ  
 BB0 1 - Gebüsch, Strauchgruppe; mit lebensraumtypischen Gehölzartenanteilen < 50 %  
 BB0 1/K 2 - Gebüsch, Strauchgruppe; mit lebensraumtyp. Gehölzartenanteilen < 50 % /  
 Saum-, Ruderal- und Hochstaudenflur mit Anteil Störzeiger Neo-, Nitrophyten > 50-75 %  
 BB0 1/K 3 - Gebüsch, Strauchgruppe; mit lebensraumtyp. Gehölzartenanteilen < 50 % /  
 Saum-, Ruderal- und Hochstaudenflur mit Anteil Störzeiger Neo-, Nitrophyten > 25-50 %  
 BB0 2 - Gebüsch, Strauchgruppe; mit lebensraumtyp. Gehölzartenanteilen > 50-70 %  
 BB0 1 - Hecke mit lebensraumtypischen Gehölzartenanteilen < 50 %; intensiv geschnitten  
 BB0 2 - Hecke mit lebensraumtypischen Gehölzartenanteilen < 50 %; einreihig, kein  
 regelmäßiger Formschnitt  
 BB0 3 - Gehölzstreifen mit lebensraumtypischen Gehölzen < 50 %; Jungwuchs (ta5) -  
 Stangenholz (ta3), BHD bis 13 cm  
 BB0 2 - Gehölzstreifen mit lebensraumtypischen Gehölzen < 50 %; geringes (ta2) -  
 mittleres Baumholz (ta1), BHD > 14 - 49 cm  
 BB0 1 - Hecke mit lebensraumtypischen Gehölzen > 50-70 %; Jungwuchs (ta5) -  
 Stangenholz (ta3), BHD bis 13 cm  
 BB0 3 - Gehölzstreifen mit lebensraumtypischen Gehölzen > 50-70 %; geringes (ta2) -  
 mittleres Baumholz (ta1), BHD > 14 - 49 cm

#### Erläuterung Biotypen-Code (Fortsetzung)

GEBÜSCH, STRAUCHGRUPPE, HECKE, GEHÖLZSTREIFEN, UFERGEHÖLZ  
 (Fortsetzung)  
 BE 1/B5 5 - Ufergehölz mit lebensraumtypischen Gehölzen < 50 %; Jungwuchs (ta5) -  
 Stangenholz (ta3), BHD bis 13 cm / Ufergehölz mit lebensraumtypischen  
 Gehölzen > 50-70 %; geringes (ta2) - mittleres Baumholz (ta1), BHD > 14 - 49 cm  
 BE 5 - Ufergehölz mit lebensraumtypischen Gehölzen > 50-70 %; geringes (ta2) -  
 mittleres Baumholz (ta1), BHD > 14 - 49 cm

SCHLAGFLUR  
 ATO 1 - Schlagflur mit Anteil Störzeigern > 50 %  
 ATO 2/VB7 1 - Kahlschlagflächen mit Anteil Störzeigern (Neophyten / Nitrophyten)  
 > 25-50 % / unversiegelter Weg auf nährstoffreichen Böden

BAUMREIHE /GRUPPE, EINZELBAUM  
 BF 2 - Baumreihe /-gruppe aus nicht lebensraumtypischen Baumarten > 70 %;  
 geringes (ta2) - mittleres Baumholz (ta1), BHD > 14 - 49 cm  
 BF 3 - Baumreihe /-gruppe aus nicht lebensraumtypischen Baumarten > 70 %;  
 starkes (ta) - sehr starkes Baumholz (ta11), BHD > 50; > 80 cm  
 BF 6 - Baumreihe /-gruppe aus lebensraumtypischen Baumarten > 70 %; geringes (ta2) -  
 mittleres Baumholz (ta1), BHD > 14 - 49 cm  
 BF 7 - Baumreihe /-gruppe aus lebensraumtypischen Baumarten > 70 %; starkes (ta) -  
 sehr starkes Baumholz (ta11), BHD > 50; > 80 cm  
 BF 3 - Einzelbaum, nicht lebensraumtypisch; geringes (ta2) - mittleres Baumholz (ta1),  
 BHD > 14 - 49 cm  
 BF 3 6 - Einzelbaum, lebensraumtypisch; geringes (ta2) - mittleres Baumholz (ta1),  
 BHD > 14 - 49 cm  
 BF 3 7 - Einzelbaum, lebensraumtypisch; starkes (ta) - sehr starkes Baumholz (ta11),  
 BHD > 50; > 80 cm

#### WIRTSCHAFTSGRÜNLAND

EE1 - brachgefallenes Intensivgrünland, Wiese

#### GEWÄSSER

FM 1 - Bach, naturfremd, in Betonschale, stark verschmutzt  
 FM 2 - Bach, naturfremd  
 FM 3 - Bach, bedingt naturfremd

#### ACKER /BRACHEN

HA0 1 - Acker, intensiv, Wildkrautarten weitgehend fehlend  
 HB 1 - Einsaatbrache mit Nutzpflanzen

#### GARTEN, GRÜNANLAGEN / PARK, DAUERKULTUR

HJ 1 Zier- und Nutzgarten ohne bzw. mit überwiegend fremdländischen Gehölzen  
 HJ 2 Zier- und Nutzgarten mit überwiegend heimischen Gehölzen  
 HJ 3 Rasenfläche, intensiv genutzt  
 HM 1 - Grünanlage, strukturalarm, Baumbestand nahezu fehlend  
 HM 1/HM 2 - Grünanlage, strukturalarm, Baumbestand nahezu fehlend / Grünanlage,  
 strukturreich mit Baumbestand  
 HM 2 - Grünanlage, strukturreich mit Baumbestand / unversiegelter Weg auf  
 nährstoffreichen Böden  
 HM 4 - Park, strukturreich mit altem Baumbestand  
 HU0 - Sport- und Erholungsanlage

#### STREUOBSTWIESE /-WEIDE

HK4 1 - Obstbaumplantage mit Niederstamm, mit geschlossener Krautschicht bzw.  
 Grünlandvegetation

#### SAUM-, RUDERAL- UND HOCHSTAUDENFLUR

K 2 - Saum-, Ruderal- und Hochstaudenflur mit Anteil Störzeiger Neo-, Nitrophyten  
 > 50-75 % / > 25-50 %  
 K 2/K 3 - Saum-, Ruderal- und Hochstaudenflur mit Anteil Störzeiger Neo-,  
 Nitrophyten > 50-75 %  
 K 3 - Saum-, Ruderal- u. Hochstaudenfl. mit Anteil Störzeiger Neo-, Nitrophyten > 25-50 %

#### UNVERSIEGELTER WEG

VB7 1 - auf nährstoffreichen Böden

#### SIEDLINGS- UND VERKEHRSFLÄCHEN /BRACHE

HD - Gleisanlagen  
 HW4 1 - Siedlungsbrache mit Neo-, Nitrophytenanteil > 50 % und Gehölzanteil < 50 %  
 SB0 - gemischte Bauflächen, Wohnbauflächen  
 SB2 - Einzel-, Doppel-, Reihenhause bebauung  
 SB2/HJ 1 - Einzel-, Doppel-, Reihenhause bebauung / Zier- und Nutzgarten ohne bzw. mit  
 überwiegend fremdländischen Gehölzen  
 SB2/HJ 2 - Einzel-, Doppel-, Reihenhause bebauung / Zier- und Nutzgarten mit  
 überwiegend heimischen Gehölzen  
 SC0 - Gewerbe- und Industriefläche  
 SC0/HJ 3 - Gewerbe- und Industriefläche / Rasenfläche, intensiv genutzt  
 SD - öffentliche Gebäude  
 SD/SC0 - öffentliche Gebäude / Gewerbe- und Industriefläche  
 VA 1 - Bankette, Mittelstreifen  
 VA 2 - Straßenbegleitgrün: Straßenböschungen ohne Gehölzbestand  
 VA 3 - Straßenbegleitgrün: Straßenböschungen mit Gehölzbestand  
 VF0 - versiegelte Flächen (Gebäude, Straßen, Wege, etc.)  
 VF0/BB0 1 - versiegelte Flächen (Gebäude, Straßen, Wege, etc.) / Gebüsch, Strauch-  
 gruppe; mit lebensraumtypischen Gehölzartenanteilen < 50 %  
 VF 1 - teilversiegelte Flächen (Schotterwege und -flächen, wassergebundene Decke, etc.)  
 VF 1/HJ 2 - teilversiegelte Flächen (Schotterwege und -flächen, wassergebundene  
 Decke, etc.) / Zier- und Nutzgarten mit überwiegend heimischen Gehölzen

### KONFLIKTE

#### direkte Projektwirkungen

- Flächeninanspruchnahme
- baubedingt (Arbeitsstreifen, BE-Flächen)
  - anlagenbedingt (BLAU = Lärmschutzwand)
  - bau- / anlagenbedingter Baumverlust

#### vorhabenbedingte Beeinträchtigungen

- KFL 1** Inanspruchnahme von Gehölzlebensräumen:  
 - Gebüsch, Strauchgruppe  
 - Hecke, intensiv geschnitten  
 - Gehölzstreifen mit lebensraumtypischen Gehölzen  
 - Ufergehölz mit lebensraumtypischen Gehölzen  
 - Baumreihe /-gruppe aus lebensraumtypischen / aus nicht  
 lebensraumtypischen Baumarten  
 - Einzelbaum, lebensraumtypisch
- KFL 2** Inanspruchnahme von Offenlebensräumen:  
 - Ackerkultur  
 - Rasenfläche  
 - Obstbaumplantage mit Niederstamm  
 - Grünanlage, Park  
 - Saum-, Ruderal- und Hochstaudenflur  
 - Wohn-, öffentliche, Gewerbe- und Industrieflächen  
 - Straßenbegleitgrün  
 - teilversiegelte Flächen

SMETS LANDSCHAFTSARCHITECTEN  
 Planungsgesellschaft mbH 50374 Erftstadt-Lechenich  
 Zahnwall 5-7 Tel: 02235 / 68 53 59 0 Fax: 02235 / 68 53 59 29

Schüler-Plan	Ingenieurgesellschaft Schüler-Plan Sweco	bearbeitet	Datum	Name
	c/o Schüler-Plan Ingenieurgesellschaft mbH Gartenberger Allee 293 40237 Düsseldorf Tel.: 0211 / 8102-0 Fax: 0211 / 8102-399	gezeichnet		
		geprüft		
Plan-Nr.:				

Regionalniederlassung Ville - Eiffel Jülicher Ring 101-103, 53879 Euskirchen	 Projekt-Nr. <b>44-4004</b>
--	-----------------------------------

Nr.	Art der Änderung	Datum	Zeichen

### FESTSTELLUNGSENTWURF

Straßenbauverwaltung  
 Regionalniederlassung Ville-Eifel (RNL VE)  
 Straße / Abschn.-Nr. / Station:  
 A 565 / Abschnitte 4 und 5  
 PROJ-Nr.: 05170061-10-20

Unterlage / Blatt-Nr.: 19.1.2  
**LANDSCHAFTSPFLEGE-  
 RICHER BEGLEITPLAN**  
 Bestands- und Konfliktplan  
 Maßstab: 1:2.500

**A 565**  
 6-streifiger Ausbau zwischen der AS BN-Endenich und dem AK BN-Nord  
 Bau-km 10+108 bis 11+900

aufgestellt: \_\_\_\_\_ den \_\_\_\_\_