
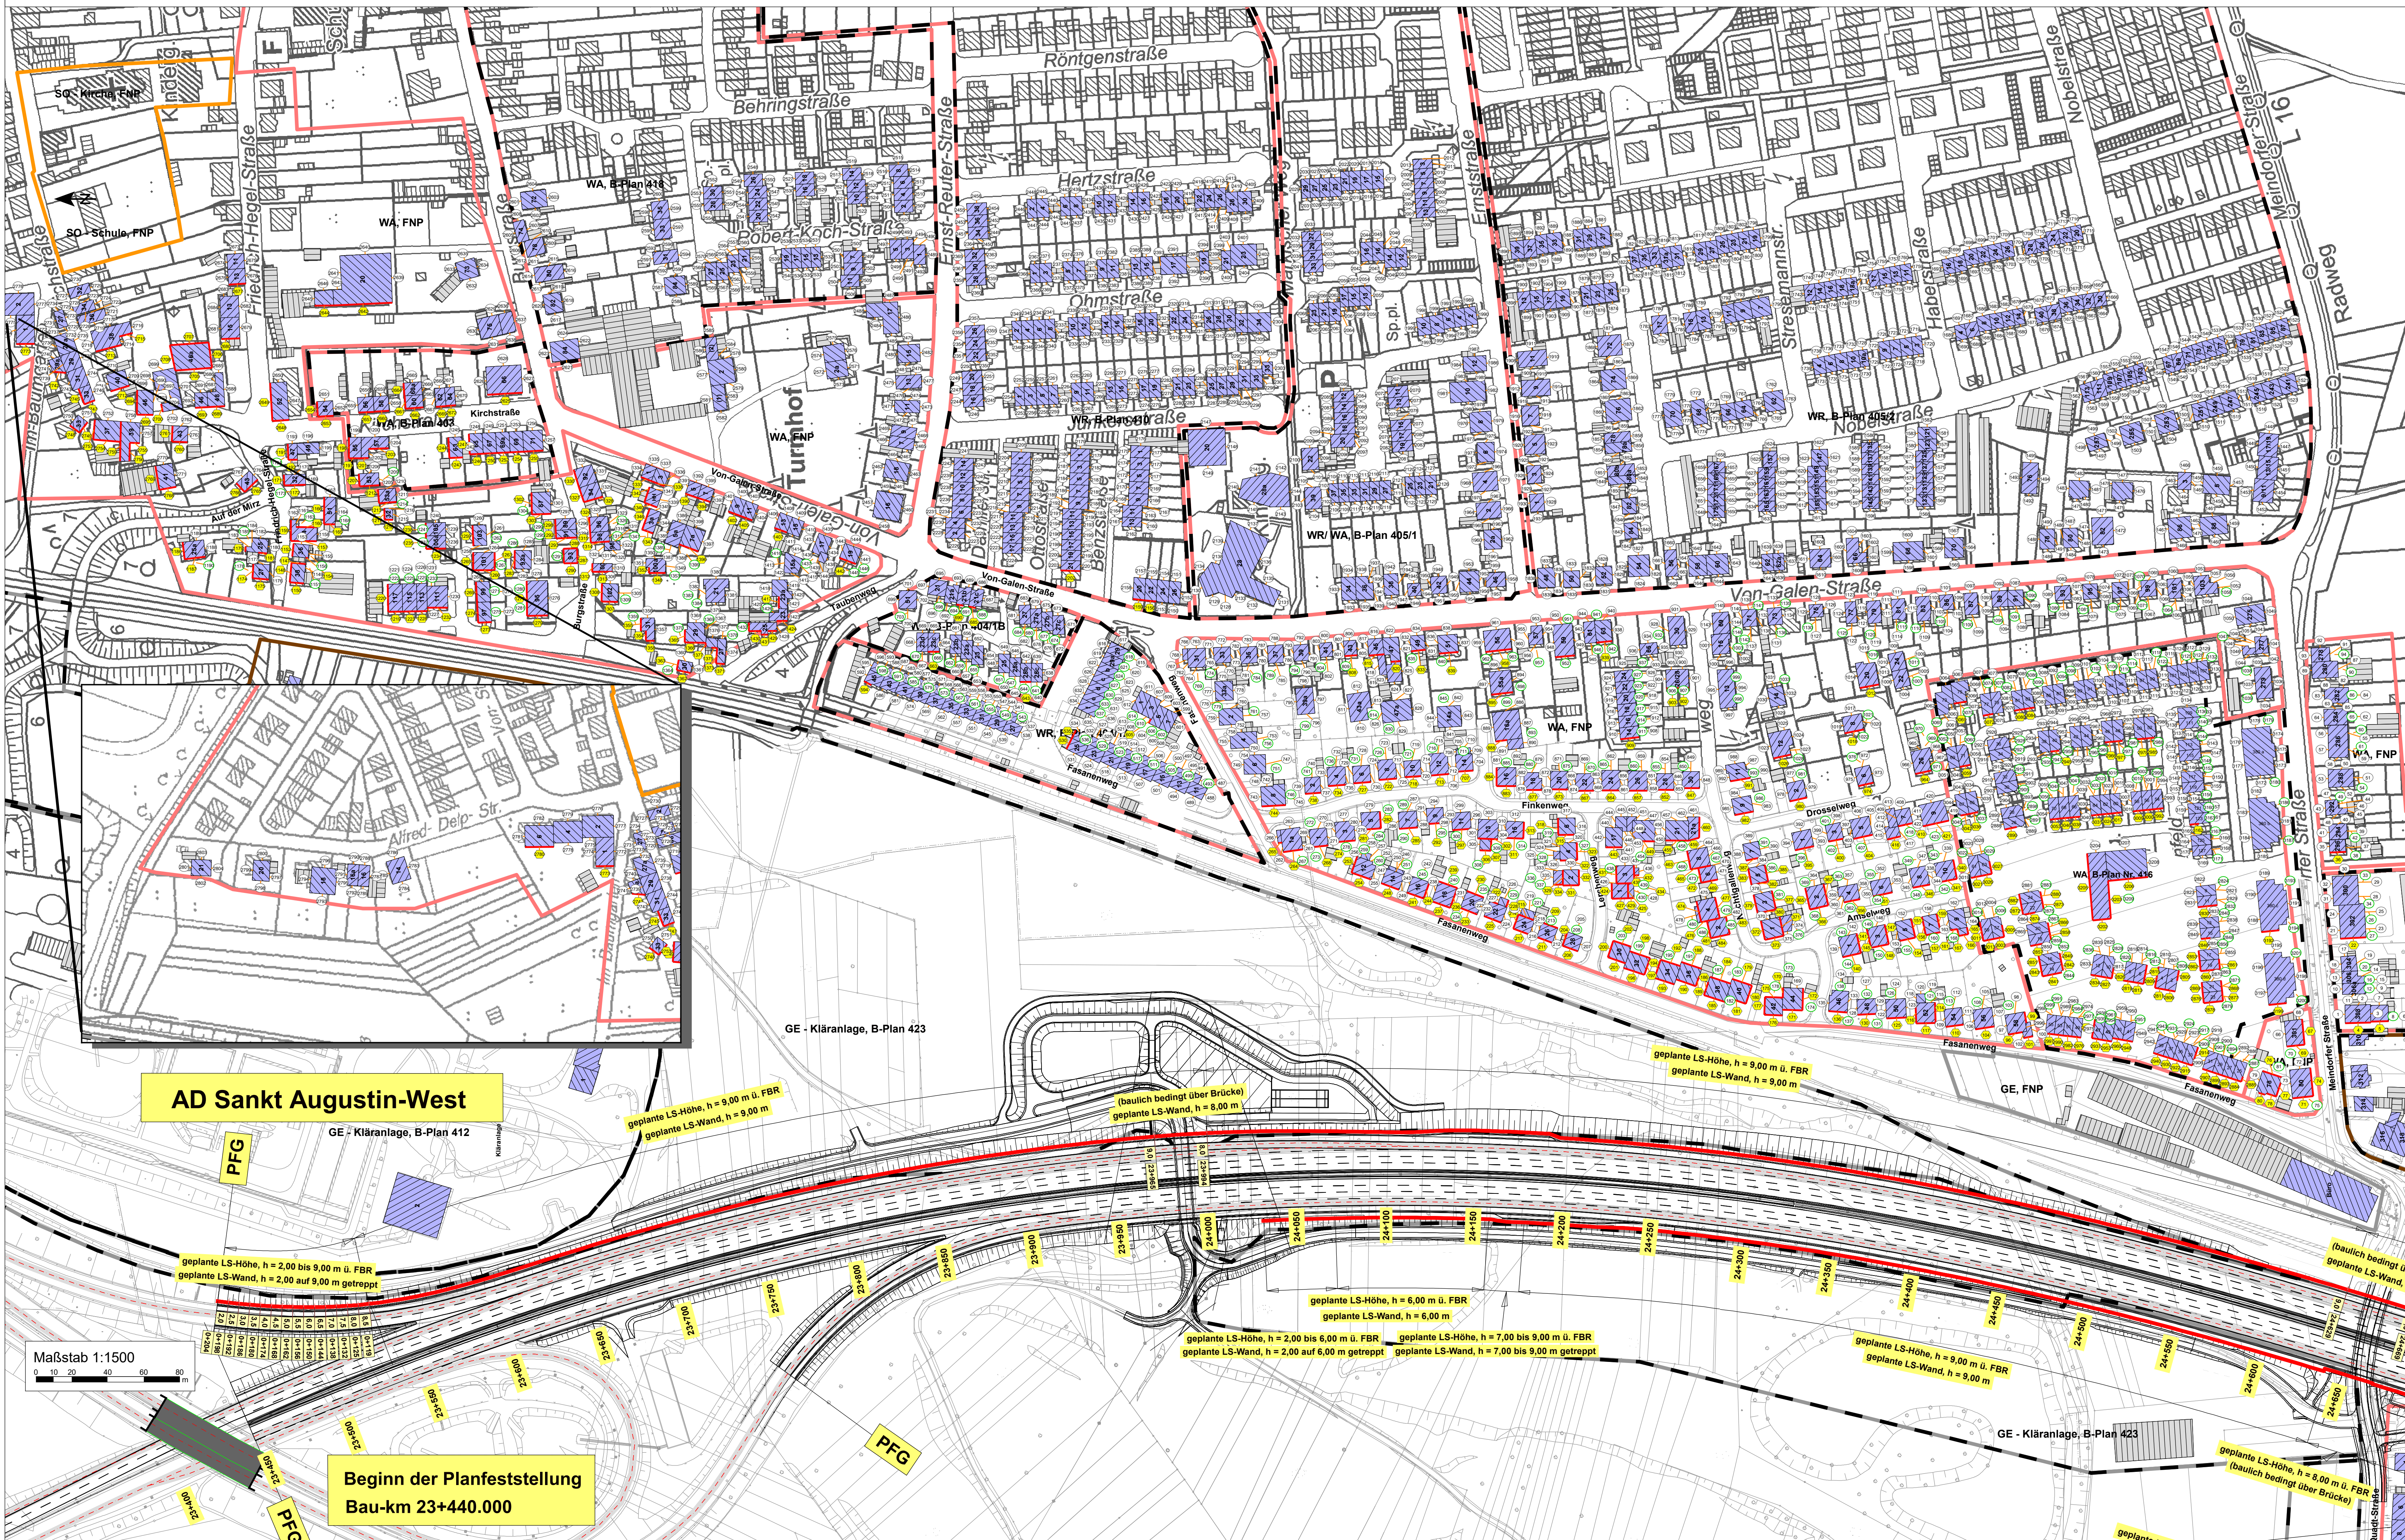


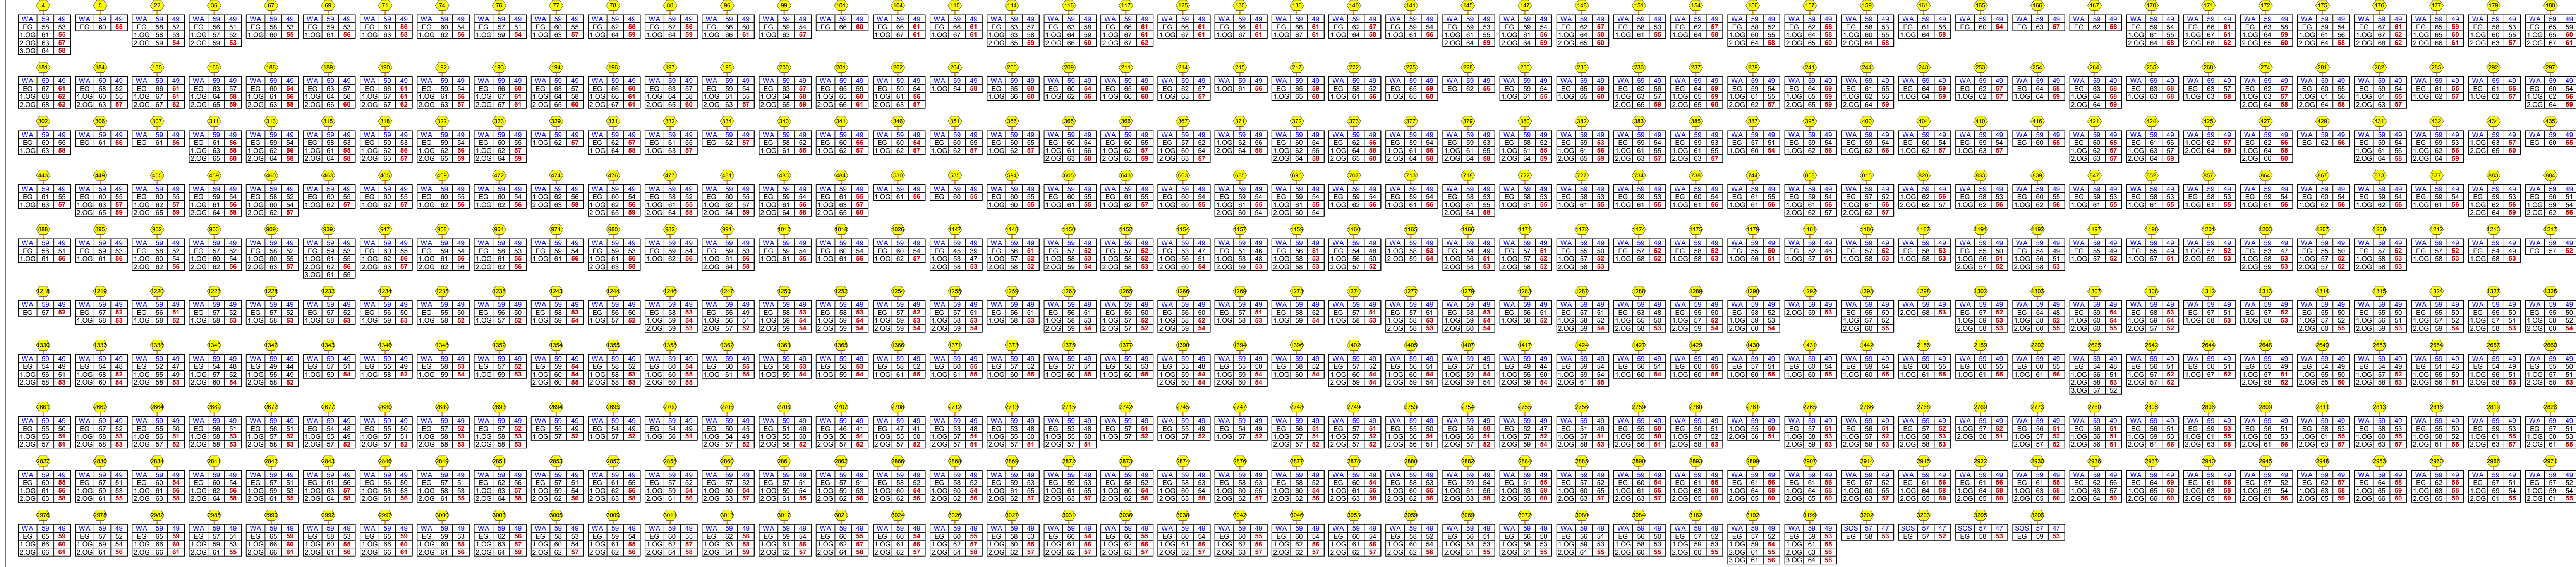

Lageplan der Immissionsorte - Prognose-Planfall mit Lärmschutz
Ortslage Menden
Zentraler Teil - Bau-km 23+440 bis Bau-km 24+650

Zeichenerklärung

- Wohngebäude
- Nebengebäude
- Emissionslinie Straßenachse
- Geplante Lärmschutzwand
- Geplanter Lärmschutzwand

Gebietsnutzungen

- B-Plan-Gebiete
- Reine, allgemeine Wohngebiete, Kleinsiedlungsgebi (WR, WA, WS)
- Dorf-, Kern-, Mischgebiete (MD, MK, MI)
- Gewerbe- und Industriegebiete (GE, GI)
- Sondergebiete (SO - Schulen, Altenheime)
- Planfeststellungsgrenze

Pegeltabellen

- Berechnungspunkt ohne IGW-Überschreitung
- Berechnungspunkt mit IGW-Überschreitung
- Freielfpunkt ohne Grenzwertüberschreitung
- Freielfpunkt mit Grenzwertüberschreitung
- Fassade mit Grenzwertüberschreitung
- Stockwerke mit Beurteilungspegel Tag/Nacht in dB(A)

Die Höhen und Referenzkilometer der Lärmschutzbauwerke sind in Fahrtrichtung angegeben.

Lärmschutzwand Menden: 2,0 bis 9,0 m Höhe
Bau-km 23+440 bis Bau-km 24+624

Blendschutzwand Menden: 2,5 m Höhe
Bau-km 24+624 bis Bau-km 25+759

Satzungsgemäß ausgelegt

In der Zeit vom _____ bis _____

In der Gemeinde _____

Zeit und Ort der Auslegung sind rechtzeitig vor Beginn der Auslegung ersichtlich bekannt gemacht worden.

Gemeinde: _____ (Dienststempel)

(Unterschrift)

ISU Plan Planungsgruppe für Immissionschutz Stadtplanung Umweltplanung	Projekt-Nr.: 144-010-0005	Zeichen
	Datum	Wanja
	bearbeitet: 09 / 2021	Wanja
	gezeichnet: 09 / 2021	Wanja
geprüft: 09 / 2021	8. J. J. J.	

Die Autobahn	Niederlassung Rheinland Hansastraße 2, 47799 Krefeld		
	Straße	von NK / Abschnitt	nach NK / Abschnitt
	A 59	5208016 / 34 5208017 / 35	5208017 / 34 5208028 / 36
	Stationsbereich		A.07749.00 [42-0106]
Nächster Ort: Sankt Augustin		Stationsbereich	7.1.2D2 1D2 / 3
A 59		Stationsbereich	23+440 - 24+650
8-streifiger Ausbau		Stationsbereich	ersetzt: Unt. 7.1.2D, Bl. 10/3
AD Sankt Augustin-West - AD Bonn-Nordost		Stationsbereich	Lageplan PmL Menden - zentral
Planfeststellung - 2. Deckblatt		Stationsbereich	Maßstab: 1 : 1.500
ges. Bau-km: 23+440,000 - 26+650,000		Aufgestellt: 27.04.2022 Niederlassung Rheinland Autobahnen Köln gez. Kolks	