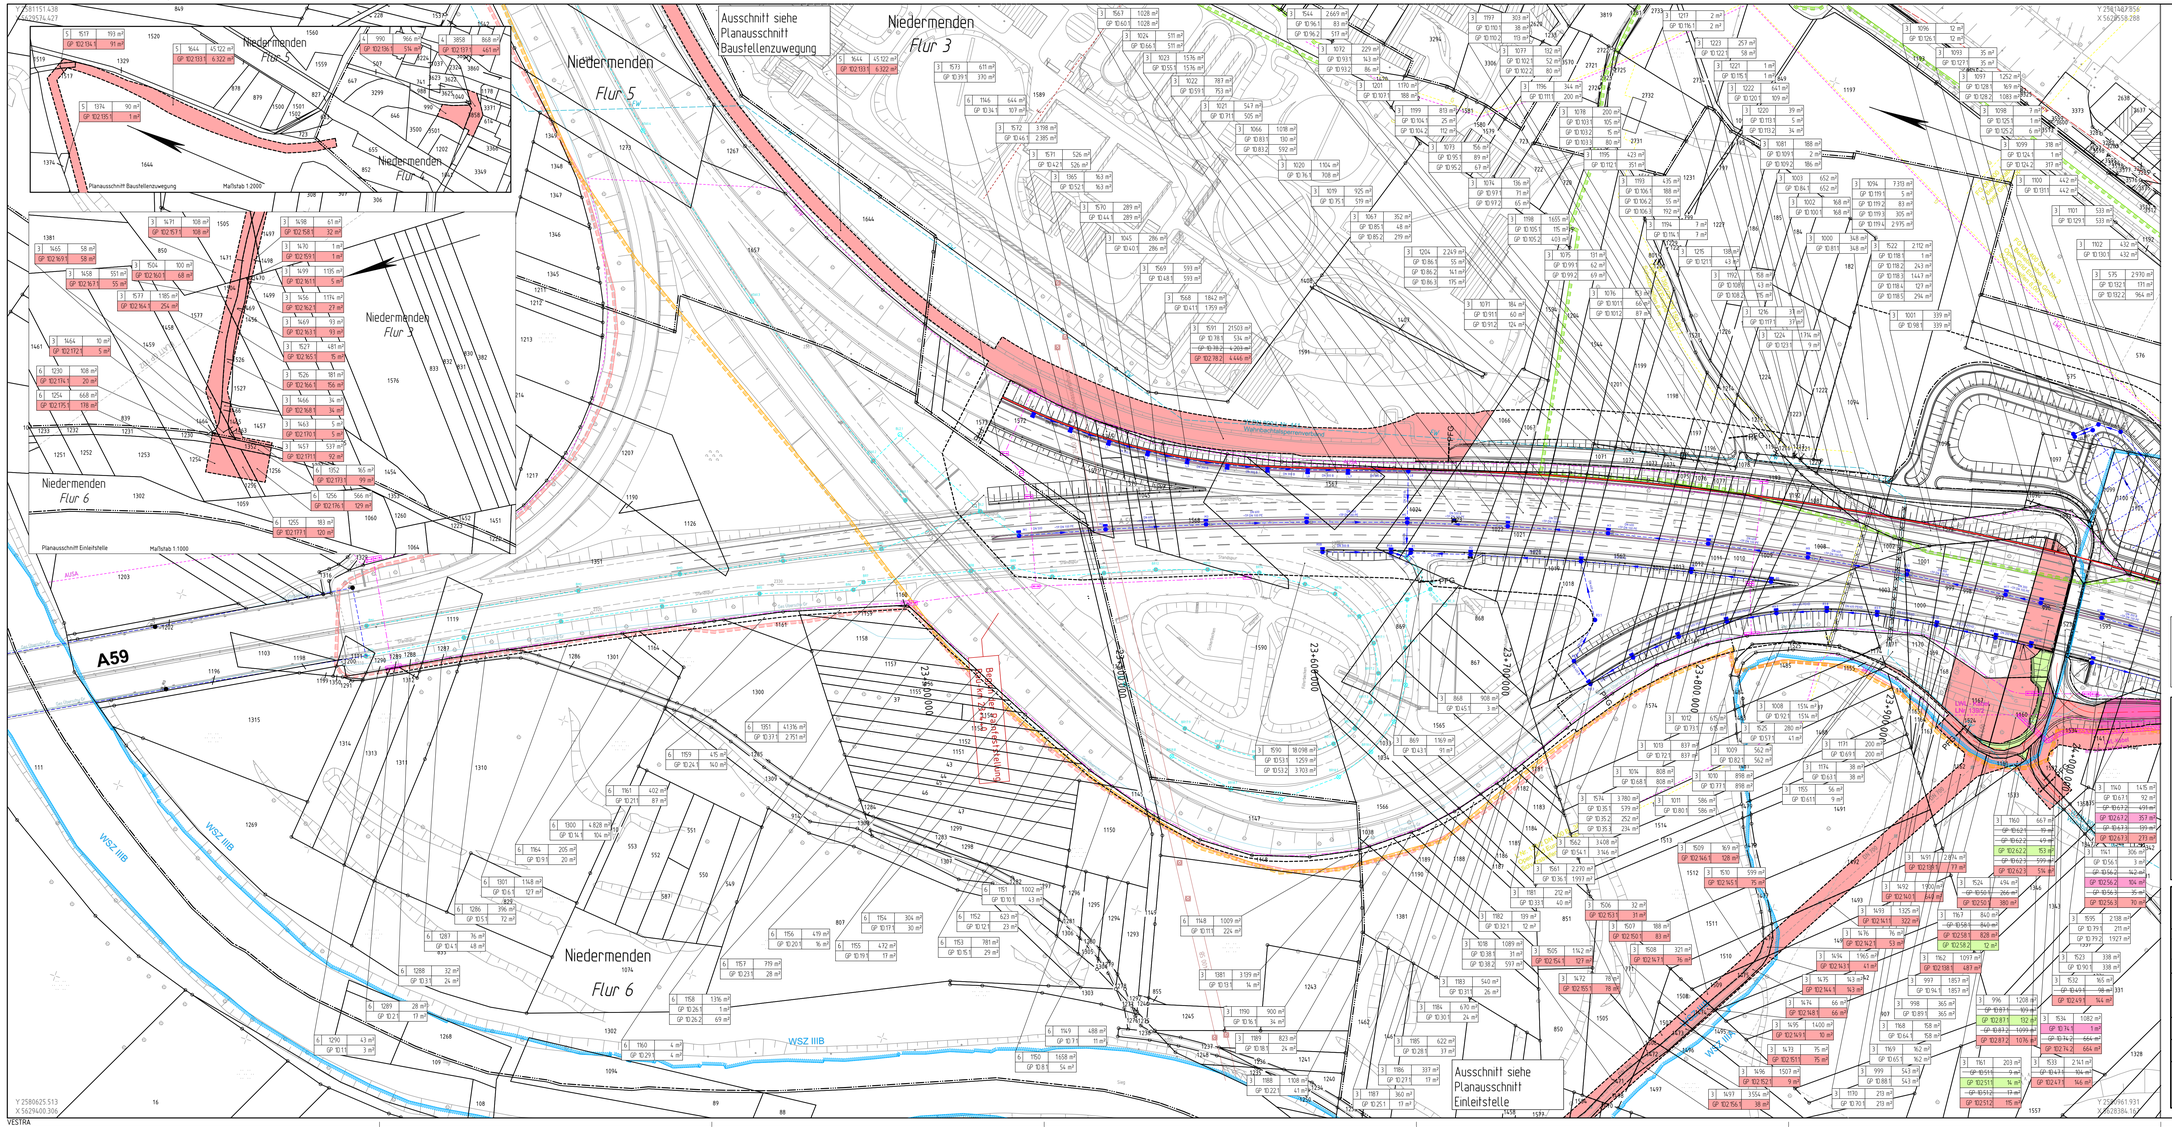

Zeichenerklärung

Grunderwerbsplan

zu erwerbende Flächen

- 1D = Kompensationsfläche für den Träger der Straßenbaulast (wie A) z. B. Ausgleichsflächen, LPB, gestalterische Maßnahmen
- 1A = für den Träger der Straßenbaulast
- 1B = für Nebenanlagen und Nebenbetriebe
- 1C = für Dritte

abzugebende Flächen

- 1G = in alter Nutzungsart / Nutzung gem. Planung
- 1K = nach Rekultivierung

in der Nutzung zu beschränkende Flächen

- 3A, 3C, 3D = dauernde Beschränkung
- 2A = vorübergehende Inanspruchnahme

Gemeindegrenze | Gemarkungsgrenze | Flurgrenze | Eigentumsgrenze

= Grenze der zu erwerbenden Flächen
= Grenze der abzugebenden Flächen
= Grenze der dauernd in der Nutzung zu beschränkende Flächen
= Grenze der vorübergehend in Anspruch zu nehmende Flächen

* Darstellung nur soweit nicht mit Flurstücksgrenzen identisch

Grunderwerbsfähnchen, Farbgebung wie Fläche

5	717	49.150 m²
GP13		8.060 m²
GP13.2		3.653 m²

Flurstücksbezeichnung: Flur / Flurstücksnummer / Fläche laut Grundbuch

= Teilflächen eines Flurstücks
= lfd. Nr. im Grunderwerbsverzeichnis
= Nr. des Grunderwerbsplanes

geplanter Gebäudeabbruch

Zusammengehörigkeitspfeil

Gebäude bereits abgebrochen

116/12 Flurstücksnummer

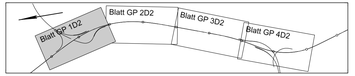

Satzungsgemäß ausgelegen

in der Zeit vom _____

bis _____

in der Gemeinde _____

Zeit und Ort der Auslegung sind rechtzeitig vor Beginn der Auslegung ortsüblich bekannt gemacht worden.

Gemeinde _____

(Dienstsiegel)

(Unterschrift)

Die Autobahn

Niederlassung Rheinland
Hansastraße 2, 47799 Krefeld

Straße	von NK / Abschnitt	nach NK / Abschnitt	Stationsbereich	Projekt-Nr. A.07749.00 [K2-0106]
A 59	5208016 / 34 5208017 / 30	5208017 / 34 5208028 / 36	0+024 - 3+564 0+000 - 0+165	Unterlage 10.1D / Blatt-Nr. 1D2

Nächster Ort : Sankt Augustin

A 59
8-streifiger Ausbau
AD Sankt Augustin-West - AD Bonn-Nordost

Planfeststellung - 2. Deckblatt

ges. Bau-km: 23+440,000 - 26+650,000

Bau-km 23+440 - 24+000

ergänzt: Unt.10.1D, Bl.1D

Grunderwerbsplan

Maßstab: 1:1000

Aufgestellt: 27.04.2022
Niederlassung Rheinland
Außenstelle Köln

gez. Kolks

PLOTM 7 Blatt: 1 M 1:1000