



Querschnitt Maßstab 1:100

23+700.000

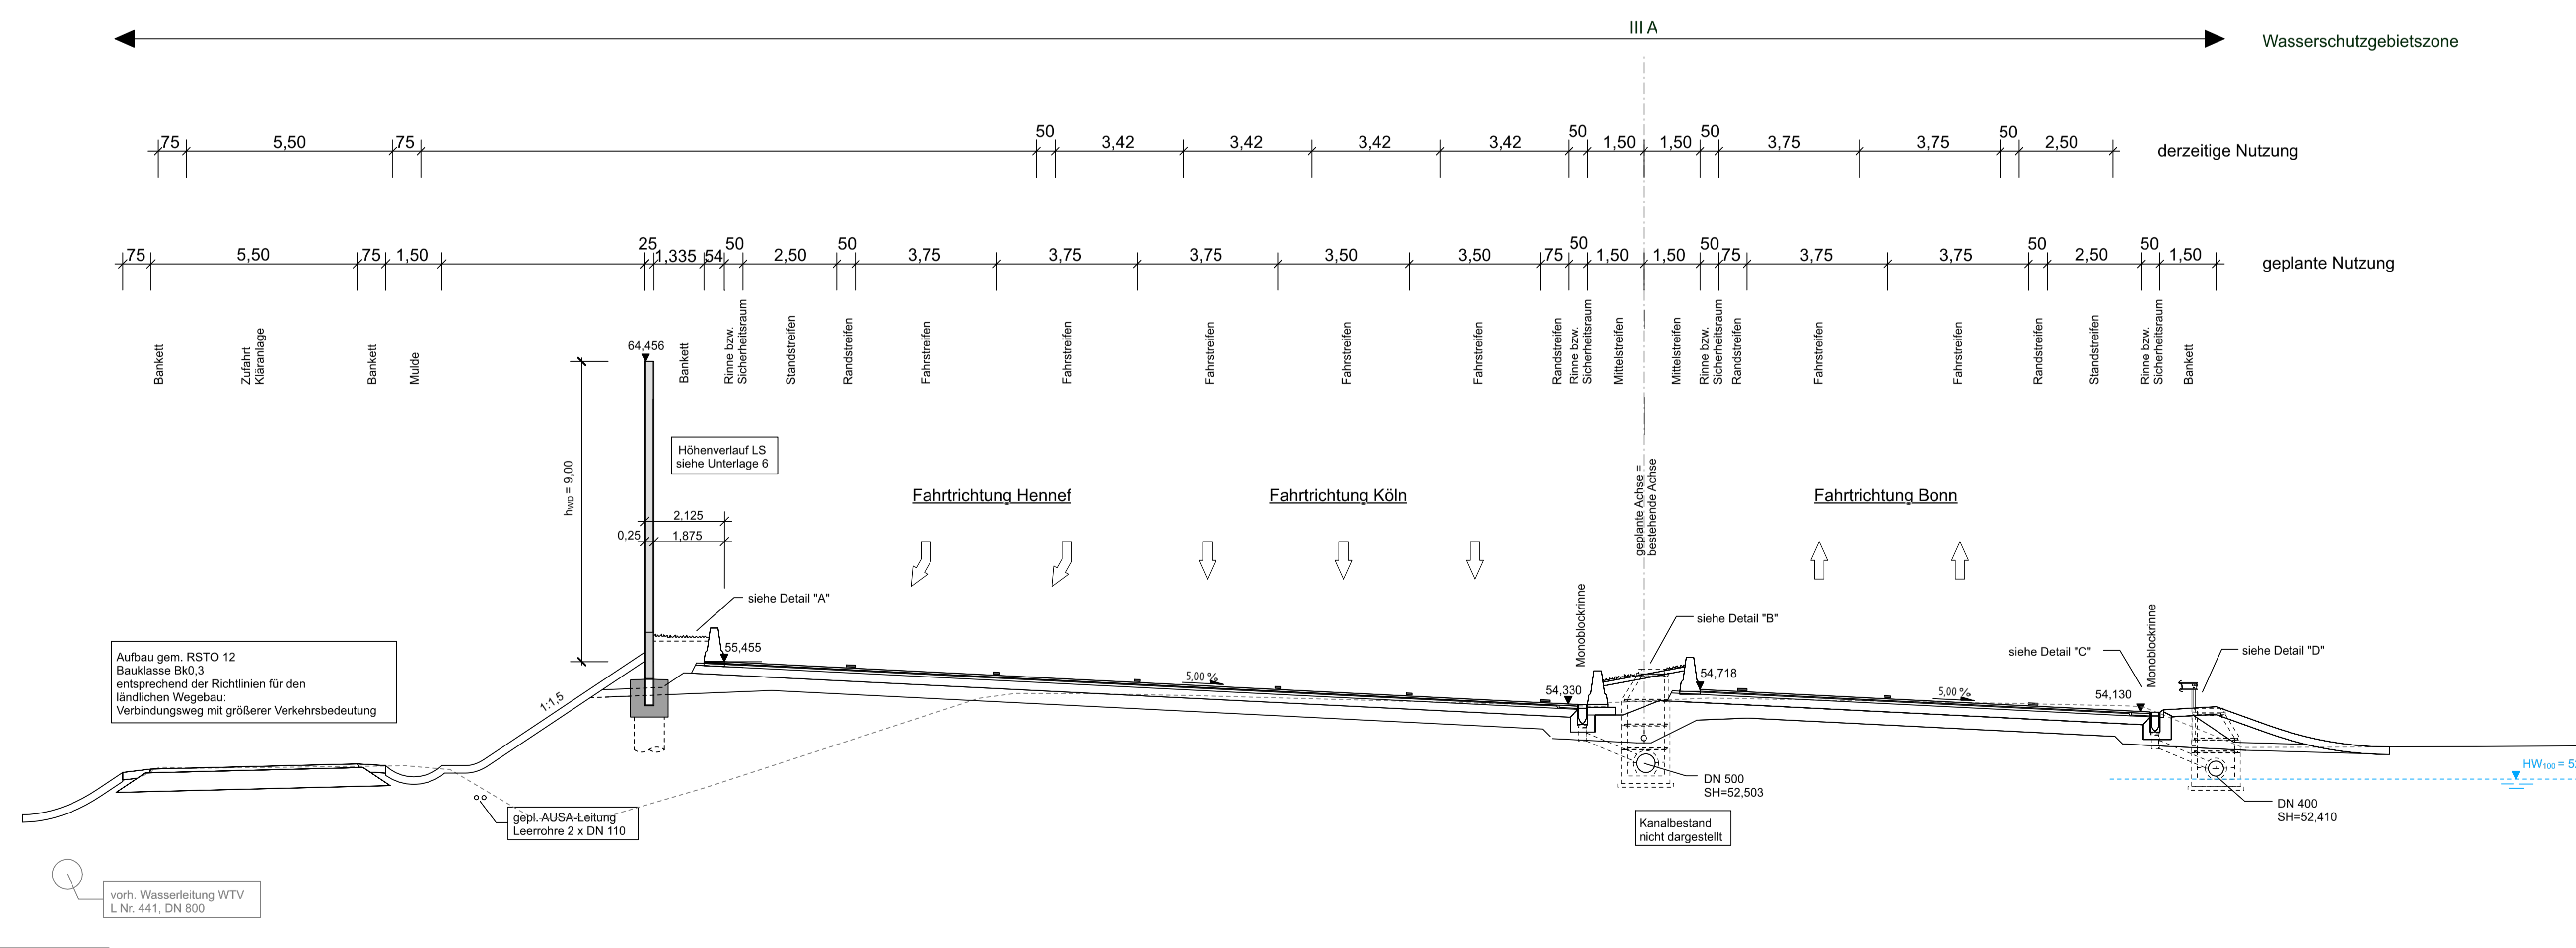

Deckenaufbau Zufahrt ZABA / Kläranlage Maßstab 1:10

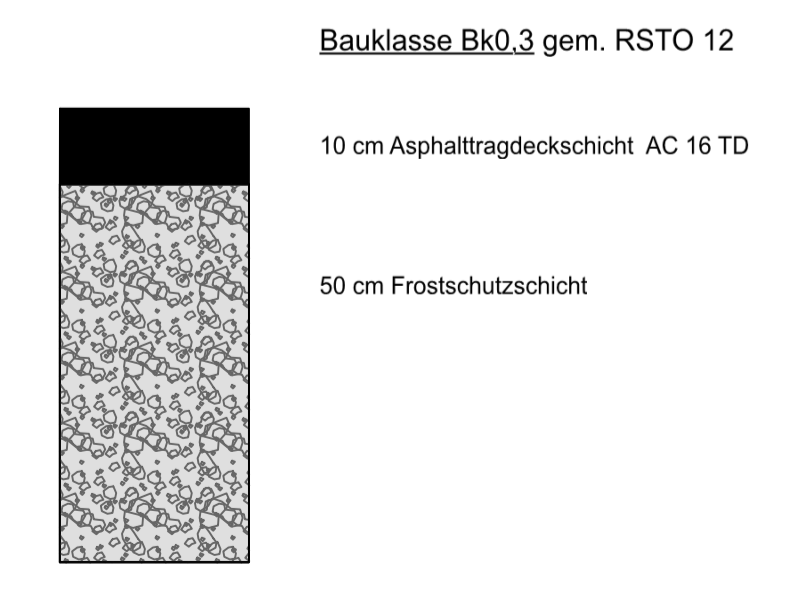

Nachrichtlich die technische Ausgestaltung der Randbereiche wird während der Ausführungsplanung festgelegt.

Sitzungsprotokoll ausgefüllt	
in der Zeit von	_____ bis _____
in der Gemeinde	_____
Zeit und Ort der Auslegung sind rechtzeitig vor Beginn der Auslegung schriftlich bekannt gemacht worden.	
Gesamt:	_____
Gleisübergang:	_____
(Stempel)	

	<ul style="list-style-type: none"> VERKEHRSPLANUNG INGENIEURVERMESSUNG OBJEKTBETREUUNG BERATUNG 	Projekt-Nr.: 2525AB Datum: _____ Zeichen: _____ bearbeitet: 26.04.2021 gezeichnet: 26.04.2021 geprüft: 26.04.2021
	Ingenieurbüro Scheuch GmbH Bahnhofstraße 10 · D-54565 Prüm Tel.: 06551 9611-0 · info@scheuch-ingenieure.de	
	Niederlassung Rheinland Hansastraße 2, 47799 Krefeld	
	Straße: _____ von NK / Abschnitt: _____ nach NK / Abschnitt: _____ Stationsbereich: _____ Plan: _____ Blatt: _____ Nachführort: Sankt Augustin	

Die Autobahn Niederlassung Rheinland Hansastraße 2, 47799 Krefeld	
Straße: _____ von NK / Abschnitt: _____ nach NK / Abschnitt: _____ Stationsbereich: _____ Plan: _____ Blatt: _____ Nachführort: Sankt Augustin	Projekt-Nr.: 2525AB Datum: _____ Zeichen: _____ bearbeitet: 26.04.2021 gezeichnet: 26.04.2021 geprüft: 26.04.2021
A 59 8-streifiger Ausbau AD Sankt Augustin-West - AD Bonn-Nordost	
Planfeststellung - 2. Deckblatt ges. Bau-km: 23+440,000 - 26+650,000	
Aufgestellt: 27.04.2022 Niederlassung Rheinland Außenstelle Köln gez. Kalks	